



ТОВАРИСТВО З ОБМЕЖЕНОЮ ВІДПОВІДАЛЬНІСТЮ "АРХІТЕКТОР-ПРОЕКТ"

ЄДРПОУ 42695640 м. Одеса, Одеська територіальна громада,
Люстдорфська дорога, 90Г, кв. 74

Ідентифікатор об'єкта нерухомого майна



ТЕХНІЧНИЙ ПАСПОРТ

Реєстраційний номер у Реєстрі будівельної діяльності : **ТІ01:7589-9309-3958-1460**

Найменування об'єкта нерухомого майна	Будівля гуртожитку
Адреса об'єкта (місце розташування)	Одеська обл., Подільський район, Ананьївська територіальна громада, м. Ананьїв (станом на 01.01.2021), вулиця Єврейська, 106

Інформація про замовника	УМАНСЬКИЙ НАЦІОНАЛЬНИЙ УНІВЕРСИТЕТ (00493787)
--------------------------	-----------------------------------------------

Інформація про відповідальних осіб виконавця		
Прізвище, власне ім'я, по батькові (за наявності)	Підпис	Серія, номер кваліфікаційного сертифіката
МУРАВЙОВА ОЛЕНА ЮХИМІВНА		АЕ 002124

Директор

Муравйова Олена Юхимівна

(посада)

(прізвище, ім'я, по батькові)

(підпис)

Дата виготовлення технічного паспорта **06 грудня 2025 року**

Дата формування документа **24 грудня 2025 року**



ВИТЯГ
з Реєстру будівельної діяльності
щодо інформації про технічні інвентаризації
Єдиної державної електронної системи у сфері будівництва

Реєстраційний номер документу: TI01:7589-9309-3958-1460

Статус документа: Діючий

Загальна інформація

Документ	1161/02A/25 від 06.12.2025
Найменування об'єкту інвентаризації	Будівля гуртожитку
Тип технічної інвентаризації	
Вид технічної інвентаризації	Будівля громадського призначення
Підстава проведення технічної інвентаризації	в інших випадках за бажанням замовника/власника об'єкта нерухомого майна, об'єкта незавершеного будівництва
Суб'єкт технічної інвентаризації	ТОВАРИСТВО З ОБМЕЖЕНОЮ ВІДПОВІДАЛЬНІСТЮ "АРХІТЕКТОР-ПРОЕКТ"(42695640)
Ознака надійної та безпечної експлуатації об'єкта	

Адреса

Адреса	Адреса згідно експериментального порядку	Наказ
Одеська обл., Подільський район, Ананьївська територіальна громада, м. Ананьїв (станом на 01.01.2021), вулиця Єврейська, 106	не присвоювалась	не призначалась

Інформація про замовників

Безпосередні замовники

Назва	Контакти	Місце реєстрації	Нотаріальна згода	Повірені
УМАНСЬКИЙ НАЦІОНАЛЬНИЙ УНІВЕРСИТЕТ (00493787) Юридична особа	+380474432011, +380474435318 udau@dau.edu.ua	УКРАЇНА, Черкаська обл., Уманський район, Уманська територіальна громада, м. Умань (станом на 01.01.2021), вулиця Інститутська , б. 1	є замовником	Не зазначено

Земельні ділянки

Інформацію не зазначено

Підсумкові показники об'єкта нерухомого майна

Інформацію не зазначено

Відповідальні особи

Посада	Контактний телефон	Найменування документа про призначення	Номер документа про призначення	Дата документа про призначення
№1 МУРАВЙОВА ОЛЕНА ЮХИМІВНА (АЕ 002124)				
Інженер сертифікований				

Ідентифікатори об'єктів будівництва

Реєстраційний номер	Тип	Тип об'єкта	Статус об'єкта	Назва
01.2997168.4771882.20251214.07.0000.23	Об'єкт	Будинок	проектний	Гуртожиток
01.2997198.4771896.20251215.15.0000.43	Об'єкт	Споруда	проектний	Гараж

Об'єкти технічної інвентаризації

Об'єкт	ТЕП			
Будівля гуртожитку Тип: Комплекс (будова) Код ДКБС: 1130.9 Будинки для колективного проживання інші Вид будівництва: Існуюча забудова	Показник	Значення	Примітка	За чергами і п.к.
	Загальна площа будівлі, м2	3011.6		

Примітка до періоду будівництва: не вказано

Житлова площа приміщень, м2	1436.8		
Площа основи (забудови), м2	968.2		

Гараж

Тип: Споруда

Вид будівництва: Існуюча забудова

Літера: Б

Примітка до періоду будівництва: не вказано

01.2997198.4771896.20251215.

15.0000.43 # проектний /

Споруда «Гараж» за адресою

Одеська обл., Подільський

район, Ананьївська

територіальна громада

(UA51120010000025020)

Показник	Значення	Примітка	За чергами і п.к.
Кількість поверхів,	1		
Площа основи (забудови), м2	16.7		
Будівельний об'єм, м3	30		
Висота, м	1.8		

Конструктивні елементи

Стіни

Стіни тип	Завтовшки, м	Зовнішнє оздоблення	Внутрішнє оздоблення	Площа, кв. метрів
зовнішні (Металеві листи)				

Підлога

Підлога тип	Площа, кв. метрів
першого поверху (Мет.)	

Покрівля

Тип покрівлі	Відсоток
Металева	

Характеристики Інженерних мереж

Гуртожиток

Тип: Будинок

Вид будівництва: Існуюча забудова

Літера: А

Примітка до періоду будівництва: не вказано

01.2997168.4771882.20251214.

07.0000.23 # проектний /

Будинок «Гуртожиток» за

адресою Одеська обл.,

Подільський район,

Ананьївська територіальна

Показник	Значення	Примітка	За чергами і п.к.
Площа забудови, м2	757.2		
Загальна площа приміщень, м2	3011.6		
Корисна площа, м2	3011.6		
Кількість поверхів,	5	+ підвал	
Житлова площа приміщень, м2	1436.8		

громада
(UA51120010000025020)

Висота приміщень, м	2.5		
---------------------	-----	--	--

Інформація про наявність інженерного забезпечення

Показник	Значення
Опалення	Місцеве
Водопостачання	Так
Каналізація та водовідведення	Так
Електропостачання та освітлення	Так

Конструктивні елементи

Фундаменти

Тип фундаменту	Глибина закладання, м	Ширина, м	Протяжність, погонних метрів
Стрічковий (Бетонні блоки)			

Стіни

Стіни тип	Завтовшки, м	Зовнішнє оздоблення	Внутрішнє оздоблення	Площа, кв. метрів
зовнішні (Піноблок)				

Перекрыття

Перекрыття (покрыття) тип	Товщина перекрыття, м	Площа, кв. метрів
міжповерхові (Бетонні плити)		

Підлога

Підлога тип	Площа, кв. метрів
на перекрыттях (Лінолеум)	

Покрівля

Тип покрівлі	Відсоток
Руберойд	

Характеристики Інженерних мереж

Ганок

Тип: Конструктивна частина
Вид будівництва: Існуюча забудова
Літера: а4

Показник	Значення	Примітка	За чергами і п.к.
Площа основи (збудови), м ²	7.1		

Конструктивні елементи

Фундаменти

Тип фундаменту	Глибина закладання, м	Ширина, м	Протяжність, погонних метрів
Стрічковий (Бутовий камінь)			

Підлога

Підлога тип	Площа, кв. метрів
першого поверху (Цемент)	

Характеристики Інженерних мереж

Ганок

Тип: Конструктивна частина
Вид будівництва: Існуюча забудова
Літера: а1

Показник	Значення	Примітка	За чергами і п.к.
Площа основи (збудови), м ²	15.5		
Висота будівлі, м	3		
Будівельний об`єм, м ³	47		

Інформація про наявність інженерного забезпечення

Показник	Значення
Електропостачання та освітлення	Так

Конструктивні елементи

Фундаменти

Тип фундаменту	Глибина закладання, м	Ширина, м	Протяжність, погонних метрів
Стрічковий (Бутовий камінь)			

Підлога

Підлога тип	Площа, кв. метрів
першого поверху (Цемент)	

Характеристики Інженерних мереж

Ганок

Тип: Конструктивна частина
 Вид будівництва: Існуюча забудова
 Літера: а2

Показник	Значення	Примітка	За чергами і п.к.
Площа основи (збудови), м ²	25.3		
Висота будівлі, м	3		
Будівельний об'єм, м ³	76		

Конструктивні елементи

Фундаменти

Тип фундаменту	Глибина закладання, м	Ширина, м	Протяжність, погонних метрів
Стрічковий (Бутовий камінь)			

Підлога

Підлога тип	Площа, кв. метрів
першого поверху (Цемент)	

Характеристики Інженерних мереж

Ганок

Тип: Конструктивна частина
 Вид будівництва: Існуюча забудова
 Літера: а3

Показник	Значення	Примітка	За чергами і п.к.
Площа основи (збудови), м ²	17.1		

Конструктивні елементи

Фундаменти

Тип фундаменту	Глибина закладання, м	Ширина, м	Протяжність, погонних метрів
Стрічковий (Бутовий камінь)			

Підлога

Підлога тип	Площа, кв. метрів
першого поверху (Цемент)	

Характеристики Інженерних мереж

Прибудова

Тип: Конструктивна частина
Вид будівництва: Існуюча забудова
Літера: а

Показник	Значення	Примітка	За чергами і п.к.
Площа основи (збудови), м ²	13.6		
Висота будівлі, м	3		
Будівельний об'єм, м ³	41		

Інформація про наявність інженерного забезпечення

Показник	Значення
Електропостачання та освітлення	Так

Конструктивні елементи

Фундаменти

Тип фундаменту	Глибина закладання, м	Ширина, м	Протяжність, погонних метрів
Стрічковий (Бутовий камінь)			

Стіни

Стіни тип	Завтовшки, м	Зовнішнє оздоблення	Внутрішнє оздоблення	Площа, кв. метрів
зовнішні (Піноблок)				

Перекрыття

Перекрыття (покриття) тип	Товщина перекрыття, м	Площа, кв. метрів
горизонтні (Бетонні плити)		

Підлога

Підлога тип	Площа, кв. метрів
першого поверху (Плитка)	

Покрівля

Тип покрівлі	Відсоток
Руберойд	

Характеристики Інженерних мереж

Тип: Конструктивна частина
Вид будівництва: Існуюча забудова
Літера: А1

Показник	Значення	Примітка	За чергами і п.к.
Загальна площа приміщень, м2	125.9		
Кількість поверхів,	1		
Площа основи (збудови), м2	150.7		
Висота будівлі, м	4.5		
Будівельний об'єм, м3	678		

Інформація про наявність інженерного забезпечення

Показник	Значення
Опалення	Місцеве
Водопостачання	Так
Каналізація та водовідведення	Так
Електропостачання та освітлення	Так

Конструктивні елементи

Фундаменти

Тип фундаменту	Глибина закладання, м	Ширина, м	Протяжність, погонних метрів
Стрічковий (Бутовий камінь)			

Стіни

Стіни тип	Завтовшки, м	Зовнішнє оздоблення	Внутрішнє оздоблення	Площа, кв. метрів
зовнішні (Бетонні блоки)				

Перекрыття

Перекрыття (покрыття) тип	Товщина перекрыття, м	Площа, кв. метрів
горищні (Бетонні плити)		

Підлога

Підлога тип	Площа, кв. метрів
першого поверху (лінолеум)	

Покрівля

Тип покрівлі	Відсоток
Руберойд	

Характеристики Інженерних мереж

Мощення

Тип: Об'єкт благоустрою
Вид будівництва: Існуюча забудова
Літера: I

Показник	Значення	Примітка	За чергами і п.к.
Площа мощення, м2	115.7		

Конструктивні елементи

Підлога

Підлога тип	Площа, кв. метрів
першого поверху (Цемент)	

Характеристики Інженерних мереж

Існуючі об'єкти нерухомого майна

Інформацію не зазначено

Примітки

Інформацію не зазначено

Директор

(посада)

Муравйова Олена Юхимівна

(підпис)

(прізвище, ім'я, по батькові)

Інженер сертифікований

(посада)

МУРАВЙОВА ОЛЕНА ЮХИМІВНА

(підпис)

(прізвище, ім'я, по батькові)

Сертифікована особа

(посада)

МУРАВЙОВА ОЛЕНА ЮХИМІВНА

(підпис)

(прізвище, ім'я, по батькові)

Документ створено в Єдиній державній електронній системі у сфері будівництва.

Дата створення: 24.12.2025



Технічна інвентаризація

Реєстраційний номер	ТІ01:7589-9309-3958-1460
Редакція документа	№ 1 від 14.12.2025
Статус документа	Діючий
Дата формування до підпису	24.12.2025

Перелік підписантів

- Муравйова Олена Юхимівна ,Директор
- МУРАВЙОВА ОЛЕНА ЮХИМІВНА ,Інженер сертифікований
- МУРАВЙОВА ОЛЕНА ЮХИМІВНА ,Сертифікована особа

ПЛАН ПОВЕРХУ


Додаток
Поверхові плани
Поверховий план літ. "А" М 1:200

Одеська обл., Подільський район, Ананьївська територіальна громада, м. Ананьїв, вулиця Єврейська , 106

Масштаб 1:200

ПОВЕРХ підвальный літ. А

літ. "А"

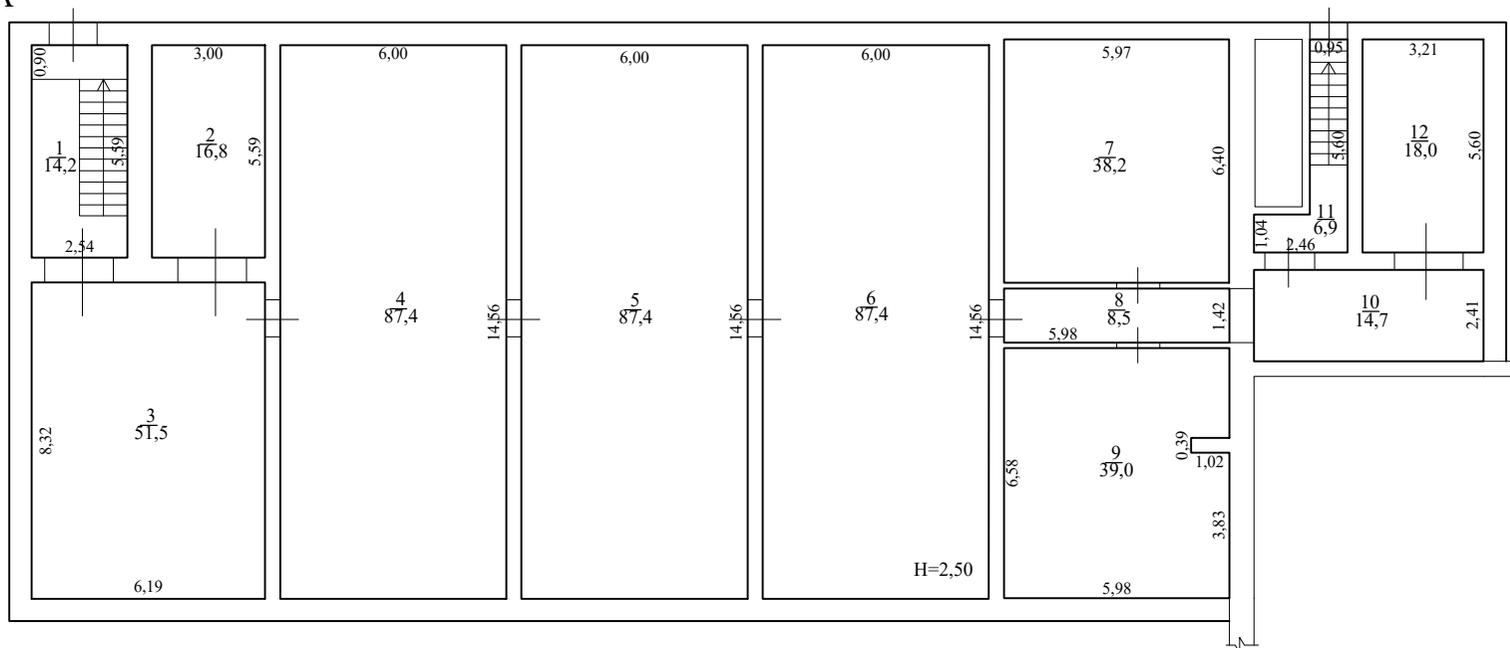

ПЛАН ПОВЕРХУ


Адреса об'єкта
(місце розташування) :

Одеська обл., Подільський район, Ананьївська територіальна громада, м. Ананьїв, вулиця Єврейська , 106

Масштаб 1:200

ПОВЕРХ II літ. A

літ. "А"

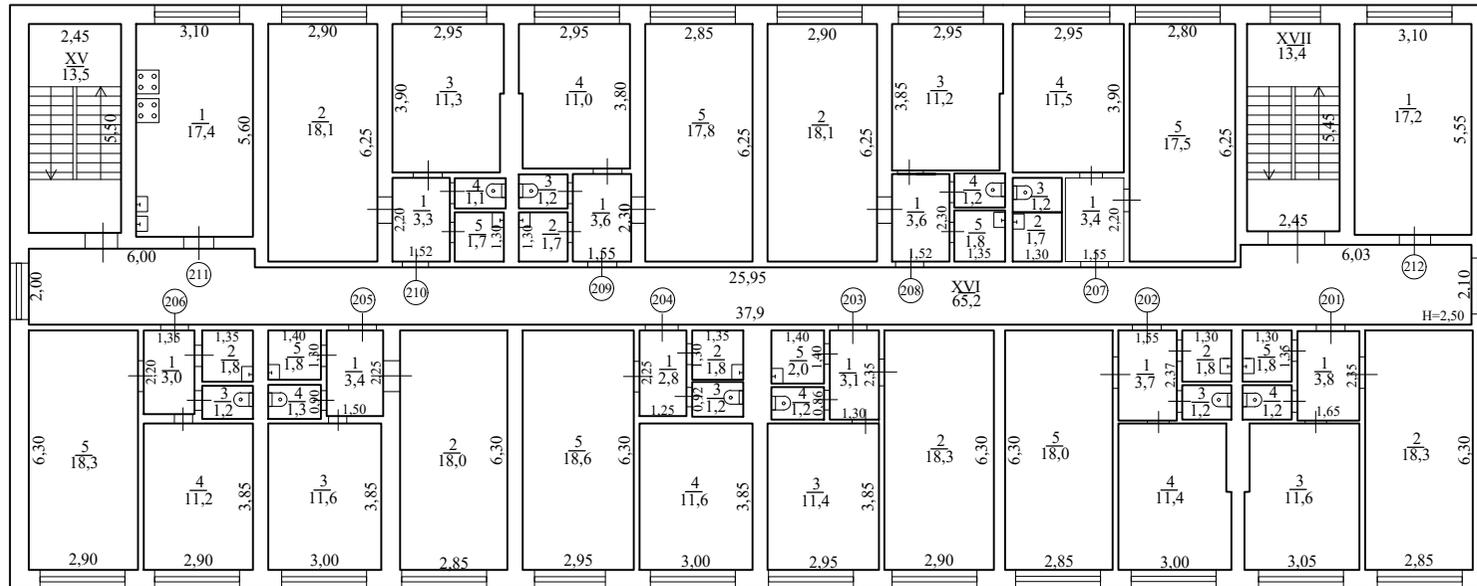

ПЛАН ПОВЕРХУ


Адреса об'єкта
(місце розташування) :

Одеська обл., Подільський район, Ананьївська територіальна громада, м. Ананьїв, вулиця Єврейська , 106

Масштаб 1:200

ПОВЕРХ III літ. A

літ. "A"

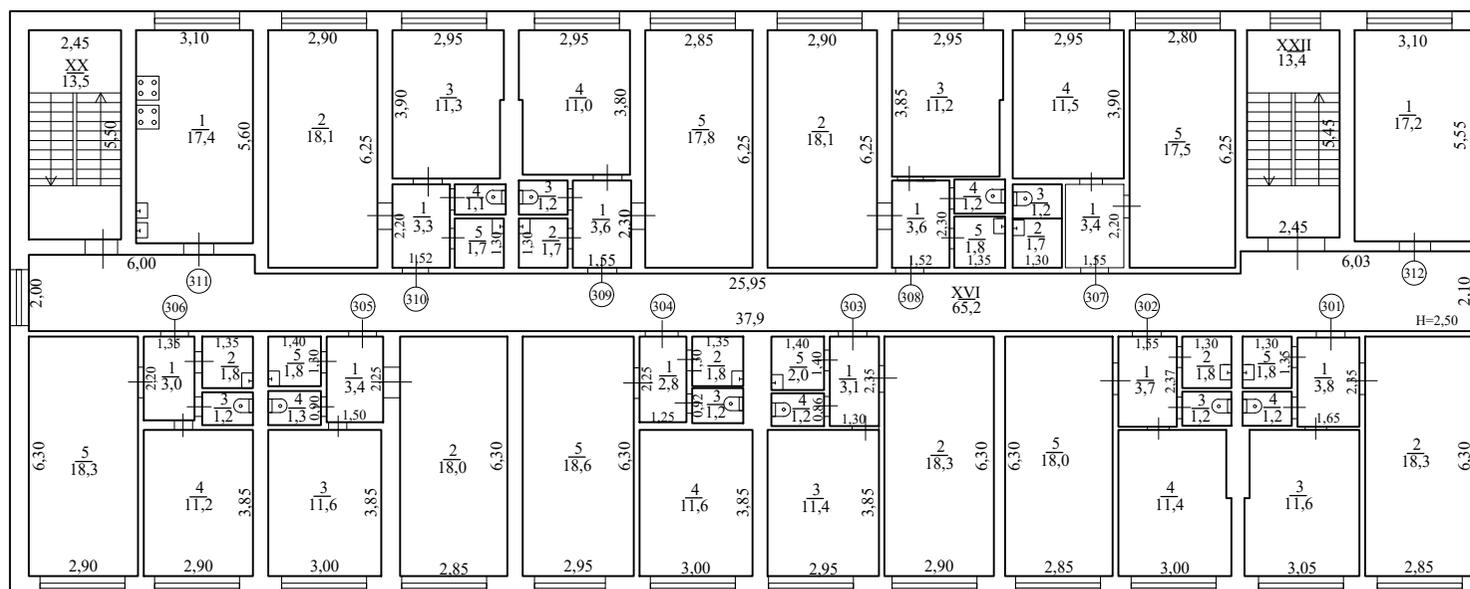

ПЛАН ПОВЕРХУ


Адреса об'єкта
(місце розташування) :

Одеська обл., Подільський район, Ананьївська територіальна громада, м. Ананьїв, вулиця Єврейська , 106

Масштаб 1:200

ПОВЕРХ IV літ. A

літ. "А"

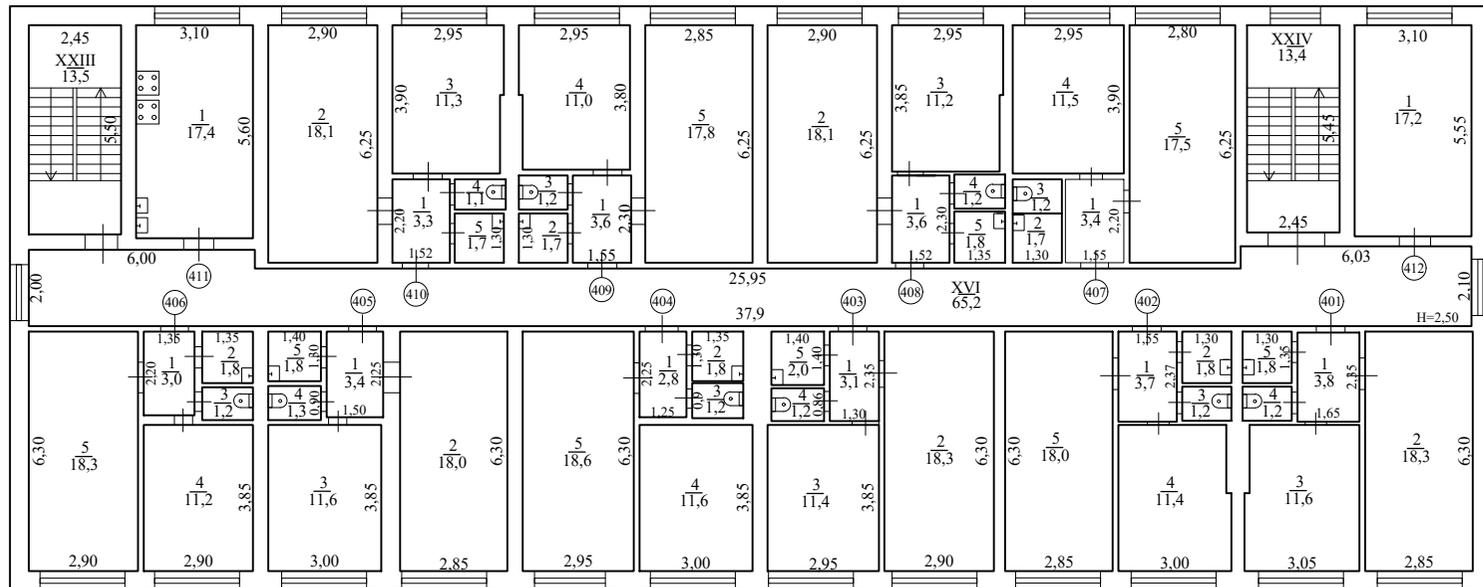

ПЛАН ПОВЕРХУ


Адреса об'єкта
(місце розташування) :

Одеська обл., Подільський район, Ананьївська територіальна громада, м. Ананьїв, вулиця Єврейська , 106

Масштаб 1:200

ПОВЕРХ V літ. A

літ. "А"

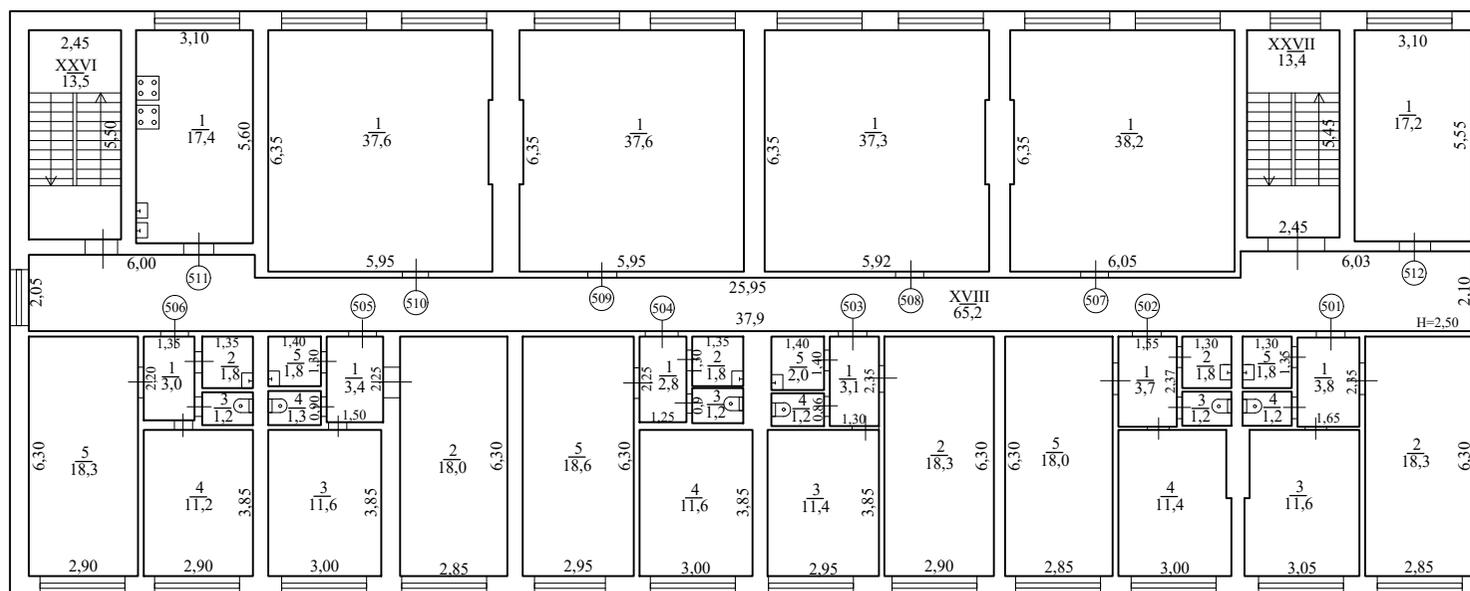

ЕКСПЛІКАЦІЯ ПРИМІЩЕНЬ	
Адреса об'єкта (місце розташування)	Одеська обл., Подільський район, Ананьївська територіальна громада, м. Ананьїв, вулиця Сврейська, 106

Літера або порядковий номер за планом "А1"

літера	Поверх	Номер житлового / нежитлового приміщення	Номери приміщень у складі об'єкта нерухомого майна	Функціо-нальне призначення приміщень у складі об'єкта нерухомого майна	Загальна площа приміщень, підрахована за формулами розрахунку площ, кв. метрів	Площа, кв. метрів					Примітки		
						житлових приміщень		нежитлових приміщень				приміщень загального користування	
						житлова	допоміжна	основна	допоміжна (підсобна)	літні неопалювальні			
1	2	3	4	5	6	7	8	9	10	11	12	13	
	підвал		1	сходи	14,2		14,2						
			2	підвал	16,8		16,8						
			3	підвал	51,5		51,5						
			4	підвал	87,4		87,4						
			5	підвал	87,4		87,4						
			6	підвал	87,4		87,4						
			7	укриття	38,2		38,2						
			8	коридор	8,5		8,5						
			9	укриття	39,0		39,0						
			10	коридор	14,7		14,7						
			11	сходи	6,9		6,9						
			12	укриття	18,0		18,0						
				Разом по підв.поверху	470,0	0,0	470,0						
	I	101	1	коридор	3,5		3,5						
			2	санвузол	2,9		2,9						
			3	кімната	10,6	10,6							
			4	кімната	18,1	18,1							
				Разом по кімн. "101"	35,1	28,7	6,4						
	I	102	1	коридор	4,9		4,9						
			2	кімната	17,8	17,8							
			3	кімната	11,4	11,4							
			4	санвузол	3,3		3,3						
				Разом по кімн. "102"	37,4	29,2	8,2						
	I	103	1	коридор	2,8		2,8						
			2	санвузол	3,1		3,1						
			3	кімната	11,4	11,4							
			4	кімната	18,1	18,1							
				Разом по кімн. "103"	35,4	29,5	5,9						
	I	104	1	коридор	3,1		3,1						
			2	кімната	17,5	17,5							
			3	кімната	11,4	11,4							
			4	санвузол	2,8		2,8						
				Разом по кімн. "104"	34,8	28,9	5,9						
	I	105	1	коридор	2,3		2,3						
			2	коридор	6,1		6,1						
			3	санвузол	2,7		2,7						
			4	медпункт	11,8		11,8						
			5	медпункт	11,6		11,6						
				Разом по кімн. "105"	34,5	0,0	34,5						

I	106	1	коридор	9,6		9,6						
		2	кладова	6,6		6,6						
		3	кладова	11,3		11,3						
		4	камера схову	8,3		8,3						
			Разом по кімн."106"	35,8	0,0	35,8						
I	107	1	коридор	3,6		3,6						
		2	кабінет коменданта	18,0	18,0							
		3	кабінет коменданта	11,3	11,3							
		4	санвузол	3,2		3,2						
			Разом по кімн."107"	36,1	29,3	6,8						
I	108	1	коридор	3,6		3,6						
		2	санвузол	3,0		3,0						
		3	кабінет інженера	11,5	11,5							
		4	кабінет інженера	18,0	18,0							
			Разом по кімн."108"	36,1	29,5	6,6						
I	109	1	кухня	14,9		14,9						
		2	санвузол	3,0		3,0						
			Разом по кімн."109"	17,9	0,0	17,9						
I	110	1	електрощитова	3,6		3,6						
			Разом по кімн."110"	3,6	0,0	3,6						
I	111	1	коридор	3,3		3,3						
		2	душ	1,5		1,5						
		3	баня	11,3		11,3						
		4	баня	13,7		13,7						
			Разом по кімн."111"	29,8	0,0	29,8						
		I	коридор	4,5		4,5						
		II	коридор	3,2		3,2						
		III	хол	52,8		52,8						
		IV	вмивальня	2,3		2,3						
		V	вбиральня	1,5		1,5						
		VI	вбиральня	1,5		1,5						
		VII	вмивальня	2,3		2,3						
		VIII	коридор	8,0		8,0						
		IX	коридор	1,2		1,2						
		X	кладова	3,1		3,1						
		XI	сходи	9,1		9,1						
		XII	коридор	49,9		49,9						
		XIII	сходи	10,0		10,0						
		XIV	коридор	1,4		1,4						
			Разом по I поверху	487,3	175,1	312,2						
II	201	1	коридор	3,8		3,8						
		2	кімната	18,3	18,3							
		3	кімната	11,6	11,6							
		4	вбиральня	1,2		1,2						
		5	вмивальня	1,8		1,8						
			Разом по кімн."201"	36,7	29,9	6,8						
II	202	1	коридор	3,7		3,7						

		2	вмивальня	1,8		1,8				
		3	вбиральня	1,2		1,2				
		4	кімната	11,4	11,4					
		5	кімната	18,0	18,0					
			Разом по кімн."202"	36,1	29,4	6,7				
II	203	1	коридор	3,1		3,1				
		2	кімната	18,3	18,3					
		3	кімната	11,4	11,4					
		4	вбиральня	1,2		1,2				
		5	вмивальня	2,0		2,0				
			Разом по кімн."203"	36,0	29,7	6,3				
II	204	1	коридор	2,8		2,8				
		2	вмивальня	1,8		1,8				
		3	вбиральня	1,2		1,2				
		4	кімната	11,6	11,6					
		5	кімната	18,6	18,6					
			Разом по кімн."204"	36,0	30,2	5,8				
II	205	1	коридор	3,4		3,4				
		2	кімната	18,0	18,0					
		3	кімната	11,6	11,6					
		4	вбиральня	1,3		1,3				
		5	вмивальня	1,8		1,8				
			Разом по кімн."205"	36,1	29,6	6,5				
II	206	1	коридор	3,0		3,0				
		2	вмивальня	1,8		1,8				
		3	вбиральня	1,2		1,2				
		4	кімната	11,2	11,2					
		5	кімната	18,3	18,3					
			Разом по кімн."206"	35,5	29,5	6,0				
II	207	1	коридор	3,4		3,4				
		2	вмивальня	1,7		1,7				
		3	вбиральня	1,2		1,2				
		4	кімната	11,5	11,5					
		5	кімната	17,5	17,5					
			Разом по кімн."207"	35,3	29,0	6,3				
II	208	1	коридор	3,6		3,6				
		2	кімната	18,1	18,1					
		3	кімната	11,2	11,2					
		4	вбиральня	1,2		1,2				
		5	вмивальня	1,8		1,8				
			Разом по кімн."208"	35,9	29,3	6,6				
II	209	1	коридор	3,6		3,6				
		2	вмивальня	1,7		1,7				
		3	вбиральня	1,2		1,2				
		4	кімната	11,0	11,0					
		5	кімната	17,8	17,8					
			Разом по кімн."209"	35,3	28,8	6,5				
II	210	1	коридор	3,3		3,3				
		2	кімната	18,1	18,1					

		3	кімната	11,3	11,3						
		4	вбиральня	1,1		1,1					
		5	вмивальня	1,7		1,7					
			Разом по кімн."210"	35,5	29,4	6,1					
II	211	1	кухня	17,4		17,4					
			Разом по кімн."211"	17,4	0,0	17,4					
II	212	1	кімната самопідготовки	17,2	17,2						
			Разом по кімн."212"	17,2	17,2	0,0					
	XV		сходи	13,5		13,5					
	XVI		коридор	65,2		65,2					
	XVII		сходи	13,4		13,4					
			Разом по II поверху	485,1	312,0	173,1					
III	301	1	коридор	3,8		3,8					
		2	кімната	18,3	18,3						
		3	кімната	11,6	11,6						
		4	вбиральня	1,2		1,2					
		5	вмивальня	1,8		1,8					
			Разом по кімн."301"	36,7	29,9	6,8					
III	302	1	коридор	3,7		3,7					
		2	вмивальня	1,8		1,8					
		3	вбиральня	1,2		1,2					
		4	кімната	11,4	11,4						
		5	кімната	18,0	18,0						
			Разом по кімн."302"	36,1	29,4	6,7					
III	303	1	коридор	3,1		3,1					
		2	кімната	18,3	18,3						
		3	кімната	11,4	11,4						
		4	вбиральня	1,2		1,2					
		5	вмивальня	2,0		2,0					
			Разом по кімн."303"	36,0	29,7	6,3					
III	304	1	коридор	2,8		2,8					
		2	вмивальня	1,8		1,8					
		3	вбиральня	1,2		1,2					
		4	кімната	11,6	11,6						
		5	кімната	18,6	18,6						
			Разом по кімн."304"	36,0	30,2	5,8					
III	305	1	коридор	3,4		3,4					
		2	кімната	18,0	18,0						
		3	кімната	11,6	11,6						
		4	вбиральня	1,3		1,3					
		5	вмивальня	1,8		1,8					
			Разом по кімн."305"	36,1	29,6	6,5					
III	306	1	коридор	3,0		3,0					
		2	вмивальня	1,8		1,8					
		3	вбиральня	1,2		1,2					
		4	кімната	11,2	11,2						
		5	кімната	18,3	18,3						
			Разом по кімн."306"	35,5	29,5	6,0					
III	307	1	коридор	3,4		3,4					
		2	вмивальня	1,7		1,7					
		3	вбиральня	1,2		1,2					
		4	кімната	11,5	11,5						
		5	кімната	17,5	17,5						
			Разом по кімн."307"	35,3	29,0	6,3					

		2	вмивальня	1,7		1,7				
		3	вбиральня	1,2		1,2				
		4	кімната	11,5	11,5					
		5	кімната	17,5	17,5					
			Разом по кімн."407"	35,3	29,0	6,3				
IV	408	1	коридор	3,6		3,6				
		2	кімната	18,1	18,1					
		3	кімната	11,2	11,2					
		4	вбиральня	1,2		1,2				
		5	вмивальня	1,8		1,8				
			Разом по кімн."408"	35,9	29,3	6,6				
IV	409	1	коридор	3,6		3,6				
		2	вмивальня	1,7		1,7				
		3	вбиральня	1,2		1,2				
		4	кімната	11,0	11,0					
		5	кімната	17,8	17,8					
			Разом по кімн."409"	35,3	28,8	6,5				
IV	410	1	коридор	3,3		3,3				
		2	кімната	18,1	18,1					
		3	кімната	11,3	11,3					
		4	вбиральня	1,1		1,1				
		5	вмивальня	1,7		1,7				
			Разом по кімн."410"	35,5	29,4	6,1				
IV	411	1	кухня	17,4		17,4				
			Разом по кімн."411"	17,4	0,0	17,4				
IV	412	1	кімната самопідготовки	17,2	17,2					
			Разом по кімн."412"	17,2	17,2	0,0				
	XXIII		сходи	13,5		13,5				
	XXIV		коридор	65,2		65,2				
	XXV		сходи	13,4		13,4				
			Разом по IV поверху	485,1	312,0	173,1				
V	501	1	коридор	3,8		3,8				
		2	кімната	18,3	18,3					
		3	кімната	11,6	11,6					
		4	вбиральня	1,2		1,2				
		5	вмивальня	1,8		1,8				
			Разом по кімн."501"	36,7	29,9	6,8				
V	502	1	коридор	3,7		3,7				
		2	вмивальня	1,8		1,8				
		3	вбиральня	1,2		1,2				
		4	кімната	11,4	11,4					
		5	кімната	18,0	18,0					
			Разом по кімн."502"	36,1	29,4	6,7				
V	503	1	коридор	3,1		3,1				
		2	кімната	18,3	18,3					
		3	кімната	11,4	11,4					
		4	вбиральня	1,2		1,2				
		5	вмивальня	2,0		2,0				
			Разом по кімн."503"	36,0	29,7	6,3				
V	504	1	коридор	2,8		2,8				
		2	вмивальня	1,8		1,8				
		3	вбиральня	1,2		1,2				
		4	кімната	11,6	11,6					
		5	кімната	18,6	18,6					
			Разом по кімн."504"	36,0	30,2	5,8				
V	505	1	коридор	3,4		3,4				
		2	кімната	18,0	18,0					
		3	кімната	11,6	11,6					
		4	вбиральня	1,3		1,3				
		5	вмивальня	1,8		1,8				
			Разом по кімн."505"	36,1	29,6	6,5				
V	506	1	коридор	3,0		3,0				
		2	вмивальня	1,8		1,8				
		3	вбиральня	1,2		1,2				

Літера	Назва Об'єкту	Опис основних конструктивних елементів							Інженерне обладнання					Висота (м)	Площа забудови (кв.м.)	Об'єм (куб.м.)
		рік побудови	фундамент	стіни	покрівля	переkritтя	підлога	сходи	електрика	водопровід	каналізація	газопровід	вид опалення			
1	2	3	4	5	6	7	8	9	10	11	12	13	14	15	16	17
А	Будівля гуртожитку		бет. блоки	піноблоки	руберойд	бет.плити	лінолеум	+	+	+	+	-	водяне	14,20	606,50	8612
а	Прибудова		бутовий камінь	піноблоки	руберойд	бет.плити	плитка		+					3,00	13,60	41
а1	Ганок		бутовий камінь				цемент							3,00	15,50	47
а2	Ганок		бутовий камінь				цемент							3,00	25,30	76
а3	Ганок		бутовий камінь				цемент								17,10	
а4	Ганок		бутовий камінь				цемент								7,10	
А1	Прибудова		бутовий камінь	бет. блоки	руберойд	бет.плити	лінолеум	-	+	+	+	-	водяне	4,50	150,70	678
І	Вимощення						цемент								115,70	
Б	Гараж		-	метал	метал		метал							1,80	16,70	30