



## ТОВАРИСТВО З ОБМЕЖЕНОЮ ВІДПОВІДАЛЬНІСТЮ "АРХІТЕКТОР-ПРОЕКТ"

ЄДРПОУ 42695640 м. Одеса, Одеська територіальна громада,  
Люстдорфська дорога, 90Г, кв. 74

Ідентифікатор об'єкта нерухомого майна



### ТЕХНІЧНИЙ ПАСПОРТ

Реєстраційний номер у Реєстрі будівельної діяльності : **ТІ01:6688-0280-9790-5716**

Найменування об'єкта нерухомого майна	Нежитлові будівлі навчального корпусу №1
Адреса об'єкта (місце розташування)	Одеська обл., Подільський район, Ананьївська територіальна громада, м. Ананьїв (станом на 01.01.2021), вулиця Гімназійна, 62

Інформація про замовника	УМАНСЬКИЙ НАЦІОНАЛЬНИЙ УНІВЕРСИТЕТ (00493787)
--------------------------	---

Інформація про відповідальних осіб виконавця		
Прізвище, власне ім'я, по батькові (за наявності)	Підпис	Серія, номер кваліфікаційного сертифіката
МУРАВЙОВА ОЛЕНА ЮХИМІВНА		АЕ 002124

Директор

Муравйова Олена Юхимівна

(посада)

(прізвище, ім'я, по батькові)

(підпис)

Дата виготовлення технічного паспорта **06 грудня 2025 року**

Дата формування документа **24 грудня 2025 року**



**ВИТЯГ**  
**з Реєстру будівельної діяльності**  
**щодо інформації про технічні інвентаризації**  
**Єдиної державної електронної системи у сфері будівництва**

Реєстраційний номер документу: TI01:6688-0280-9790-5716

Статус документа: Діючий

### Загальна інформація

Документ	1161/01A/25 від 06.12.2025
Найменування об'єкту інвентаризації	Нежитлові будівлі навчального корпусу №1
Тип технічної інвентаризації	
Вид технічної інвентаризації	Комплекс будівель та споруд громадського призначення
Підстава проведення технічної інвентаризації	в інших випадках за бажанням замовника/власника об'єкта нерухомого майна, об'єкта незавершеного будівництва
Суб'єкт технічної інвентаризації	ТОВАРИСТВО З ОБМЕЖЕНОЮ ВІДПОВІДАЛЬНІСТЮ "АРХІТЕКТОР-ПРОЕКТ"(42695640)
Ознака надійної та безпечної експлуатації об'єкта	

### Адреса

Адреса	Адреса згідно експериментального порядку	Наказ
Одеська обл., Подільський район, Ананьївська територіальна громада, м. Ананьїв (станом на 01.01.2021), вулиця Гімназійна, 62	не присвоювалась	не призначалась

### Інформація про замовників

## Безпосередні замовники

Назва	Контакти	Місце реєстрації	Нотаріальна згода	Повірені
УМАНСЬКИЙ НАЦІОНАЛЬНИЙ УНІВЕРСИТЕТ (00493787) Юридична особа	+380474432011, +380474435318 udau@dau.edu.ua	УКРАЇНА, Черкаська обл., Уманський район, Уманська територіальна громада, м. Умань (станом на 01.01.2021), вулиця Інститутська , б. 1	є замовником	Не зазначено

## Земельні ділянки

Інформацію не зазначено

## Підсумкові показники об'єкта нерухомого майна

Інформацію не зазначено

## Відповідальні особи

Посада	Контактний телефон	Найменування документа про призначення	Номер документа про призначення	Дата документа про призначення
№1 МУРАВЙОВА ОЛЕНА ЮХИМІВНА (АЕ 002124)				
Інженер сертифікований				

## Ідентифікатори об'єктів будівництва

Реєстраційний номер	Тип	Тип об'єкта	Статус об'єкта	Назва
01.2996908.4772170.20251213.93.0000.14	Об'єкт	Будівля	проектний	Навчальний корпус №1
01.2996825.4772195.20251213.81.0000.05	Об'єкт	Споруда	проектний	Тир
01.2996914.4772219.20251213.08.0000.20	Об'єкт	Будівля	проектний	Склад
01.2996913.4772194.20251213.24.0000.91	Об'єкт	Споруда	проектний	Ангар
01.2996918.4772208.20251213.51.0000.00	Об'єкт	Будівля	проектний	Котельня
01.2996926.4772227.20251213.62.0000.07	Об'єкт	Будівля	проектний	Дворова убиральня
01.2996775.4772152.20251223.28.0000.02	Об'єкт	Будівля	проектний	Гараж
01.2996914.4772240.20251223.31.0000.51	Об'єкт	Будівля	проектний	Гараж

01.2996924.4772237.20251223.97.0000.61	Об'єкт	Будівля	проектний	Гараж
--	--------	---------	-----------	-------

## Об'єкти технічної інвентаризації

Об'єкт	ТЕП			
<b>нежитлова будівля</b> Тип: Група будівель/споруд Вид будівництва: Існуюча забудова Примітка до періоду будівництва: не вказано	<b>Показник</b>	<b>Значення</b>	<b>Примітка</b>	<b>За чергами і п.к.</b>
	Загальна площа, м2	1330.2		
<b>Ангар</b> Тип: Споруда Вид будівництва: Існуюча забудова Літера: И 01.2996913.4772194.20251213.24.0000.91 # проектний / Споруда «Ангар» за адресою Одеська обл., Подільський район, Ананьївська територіальна громада (UA51120010000025020)	<b>Показник</b>	<b>Значення</b>	<b>Примітка</b>	<b>За чергами і п.к.</b>
	Кількість поверхів,	0		
	Площа основи (збудови), м2	518.3		
	Об'єм будівлі, м3	4146		
	Висота, м	8		
	<b>Конструктивні елементи</b>			
	Фундаменти			
	<b>Тип фундаменту</b>	<b>Глибина закладання, м</b>	<b>Ширина, м</b>	<b>Протяжність, погонних метрів</b>
	Стрічковий (Цегляний)			
	Стіни			
<b>Стіни тип</b>	<b>Завтовшки, м</b>	<b>Зовнішнє оздоблення</b>	<b>Внутрішнє оздоблення</b>	<b>Площа, кв. метрів</b>
внутрішні (Металева конструкція)				
<b>Вимощення</b> Тип: Споруда Вид будівництва: Існуюча забудова Літера: I	<b>Показник</b>	<b>Значення</b>	<b>Примітка</b>	<b>За чергами і п.к.</b>
	<b>Конструктивні елементи</b>			
	Підлога			
	<b>Підлога тип</b>	<b>Площа, кв. метрів</b>		
першого поверху (Цемент)				

## Характеристики Інженерних мереж

### Ворота

Тип: Споруда

Вид будівництва: Існуюча забудова

Літера: №4

Показник	Значення	Примітка	За чергами і п.к.	
<b>Конструктивні елементи</b>				
Стіни				
Стіни тип	Завтовшки, м	Зовнішнє оздоблення	Внутрішнє оздоблення	Площа, кв. метрів
зовнішні (Метал)				

### Огорожа

Тип: Споруда

Вид будівництва: Існуюча забудова

Літера: №3

Показник	Значення	Примітка	За чергами і п.к.	
<b>Конструктивні елементи</b>				
Стіни				
Стіни тип	Завтовшки, м	Зовнішнє оздоблення	Внутрішнє оздоблення	Площа, кв. метрів
зовнішні (Металева сітка)				

### Огорожа

Тип: Споруда

Вид будівництва: Існуюча забудова

Літера: №1

Показник	Значення	Примітка	За чергами і п.к.	
<b>Конструктивні елементи</b>				
Стіни				
Стіни тип	Завтовшки, м	Зовнішнє оздоблення	Внутрішнє оздоблення	Площа, кв. метрів
зовнішні (Металева конструкція)				

### Огорожа

Тип: Споруда

Вид будівництва: Існуюча забудова

Літера: №2

Показник	Значення	Примітка	За чергами і п.к.	
<b>Конструктивні елементи</b>				
Стіни				
Стіни тип	Завтовшки, м	Зовнішнє оздоблення	Внутрішнє оздоблення	Площа, кв. метрів

зовнішні (Металева конструкція)				
---------------------------------------	--	--	--	--

**Огорожа**

Тип: Споруда  
 Вид будівництва: Існуюча забудова  
 Літера: №7

Показник	Значення	Примітка	За чергами і п.к.
----------	----------	----------	-------------------

**Огорожа**

Тип: Споруда  
 Вид будівництва: Існуюча забудова  
 Літера: №6

Показник	Значення	Примітка	За чергами і п.к.
----------	----------	----------	-------------------

**Конструктивні елементи**

Стіни

Стіни тип	Завтовшки, м	Зовнішнє оздоблення	Внутрішнє оздоблення	Площа, кв. метрів
зовнішні (Дерево)				

**Огорожа**

Тип: Споруда  
 Вид будівництва: Існуюча забудова  
 Літера: №5

Показник	Значення	Примітка	За чергами і п.к.
----------	----------	----------	-------------------

**Конструктивні елементи**

Стіни

Стіни тип	Завтовшки, м	Зовнішнє оздоблення	Внутрішнє оздоблення	Площа, кв. метрів
зовнішні (Черепашник)				

**Тир**  
Тип: Споруда  
Вид будівництва: Існуюча забудова  
Літера: Б  
Примітка до періоду будівництва: не вказано  
01.2996825.4772195.20251213.  
81.0000.05 # проектний /  
Споруда «Тир» за адресою  
Одеська обл., Подільський  
район, Ананьївська  
територіальна громада  
(UA51120010000025020)

Показник	Значення	Примітка	За чергами і п.к.
Площа забудови, м2	94.1		
Загальна площа приміщень, м2	0		
Корисна площа, м2	0		
Кількість поверхів,	1		
Висота приміщень, м	1.8		
Будівельний об`єм, м3	169		

#### Інформація про наявність інженерного забезпечення

Показник	Значення
Електропостачання та освітлення	Так

**Гараж**  
Тип: Будівля  
Вид будівництва: Існуюча забудова  
Літера: З  
01.2996775.4772152.20251223.  
28.0000.02 # проектний /  
Будівля «Гараж » за адресою  
Одеська обл., Подільський  
район, Ананьївська  
територіальна громада  
(UA51120010000025020)

Показник	Значення	Примітка	За чергами і п.к.
Загальна площа приміщень, м2	102.3		
Кількість поверхів,	1		
Площа основи (збудови), м2	126.5		
Загальна кількість приміщень,	4		
Висота будівлі, м	3.3		
Будівельний об`єм, м3	417		

#### Інформація про наявність інженерного забезпечення

Показник	Значення
Електропостачання та освітлення	Так

#### Конструктивні елементи

##### Фундаменти

Тип фундаменту	Глибина закладання, м	Ширина, м	Протяжність, погонних метрів
Стрічковий (Бутовий камінь)			

##### Стіни

Стіни тип	Завтовшки, м	Зовнішнє оздоблення	Внутрішнє оздоблення	Площа, кв. метрів
зовнішні (Черепашник)				

#### Перекриття

Перекриття (покриття) тип	Товщина перекриття, м	Площа, кв. метрів
горищні (Бетонні плити)		

#### Підлога

Підлога тип	Площа, кв. метрів
першого поверху ( Бетон)	

#### Характеристики Інженерних мереж

#### Гараж

Тип: Будівля

Вид будівництва: Існуюча забудова

Літера: Е

01.2996914.4772240.20251223.

31.0000.51 # проектний /

Будівля «Гараж » за адресою

Одеська обл., Подільський

район, Ананіївська

територіальна громада

(UA51120010000025020)

Показник	Значення	Примітка	За чергами і п.к.
Загальна площа приміщень, м2	23		
Кількість поверхів,	1		
Площа основи (забудови), м2	25.1		
Будівельний об`єм, м3	83		
Висота будівлі, м	3.3		

#### Інформація про наявність інженерного забезпечення

Показник	Значення
Електропостачання та освітлення	Так

#### Конструктивні елементи

##### Фундаменти

Тип фундаменту	Глибина закладання, м	Ширина, м	Протяжність, погонних метрів
Стрічковий (Бутовий камінь)			

##### Стіни

Стіни тип	Завтовшки, м	Зовнішнє оздоблення	Внутрішнє оздоблення	Площа, кв. метрів
зовнішні (Черепашник)				

#### Перекриття

Перекриття (покриття) тип	Товщина перекриття, м	Площа, кв. метрів
горищні (Бетонні плити)		

#### Підлога

Підлога тип	Площа, кв. метрів
першого поверху ( Бетон)	

#### Характеристики Інженерних мереж

#### Гараж

Тип: Будівля

Вид будівництва: Існуюча забудова

Літера: Ж

01.2996924.4772237.20251223.

97.0000.61 # проектний /

Будівля «Гараж» за адресою

Одеська обл., Подільський

район, Ананіївська

територіальна громада

(UA51120010000025020)

Показник	Значення	Примітка	За чергами і п.к.
Загальна площа приміщень, м2	104.7		
Кількість поверхів,	1		
Площа основи (збудови), м2	123.3		
Будівельний об`єм, м3	407		
Висота будівлі, м	3.3		

#### Інформація про наявність інженерного забезпечення

Показник	Значення
Електропостачання та освітлення	Так

#### Конструктивні елементи

##### Фундаменти

Тип фундаменту	Глибина закладання, м	Ширина, м	Протяжність, погонних метрів
Стрічковий (Бутовий камінь)			

##### Стіни

Стіни тип	Завтовшки, м	Зовнішнє оздоблення	Внутрішнє оздоблення	Площа, кв. метрів
зовнішні (Черепашник)				

#### Перекриття

Перекриття (покриття) тип	Товщина перекриття, м	Площа, кв. метрів
горищні (Бетонні плити)		

#### Підлога

Підлога тип	Площа, кв. метрів
першого поверху ( Бетон)	

#### Характеристики Інженерних мереж

#### Дворова убиральня

Тип: Будівля

Вид будівництва: Існуюча забудова

Літера: Д

01.2996926.4772227.20251213.

62.0000.07 # проектний /

Будівля «Дворова убиральня»

за адресою Одеська обл.,

Подільський район,

Ананьївська територіальна

група

(UA51120010000025020)

Показник	Значення	Примітка	За чергами і п.к.
Загальна площа приміщень, м2	17.9		
Кількість поверхів,	1		
Площа основи (збудови), м2	25.4		
Будівельний об`єм, м3	76		
Висота будівлі, м	3		

#### Інформація про наявність інженерного забезпечення

Показник	Значення
Каналізація та водовідведення	Місцева

#### Конструктивні елементи

##### Фундаменти

Тип фундаменту	Глибина закладання, м	Ширина, м	Протяжність, погонних метрів
Стрічковий (Вигріб )			

#### Стіни

Стіни тип	Завтовшки, м	Зовнішнє оздоблення	Внутрішнє оздоблення	Площа, кв. метрів

зовнішні (Цегла)				
---------------------	--	--	--	--

Підлога

Підлога тип	Площа, кв. метрів
першого поверху ( Бетон)	

Характеристики Інженерних мереж

### Котельня

Тип: Будівля

Вид будівництва: Існуюча забудова

Літера: Г

01.2996918.4772208.20251213.

51.0000.00 # проектний /

Будівля «Котельня» за

адресою Одеська обл.,

Подільський район,

Ананьївська територіальна

група

(UA51120010000025020)

Показник	Значення	Примітка	За чергами і п.к.
Загальна площа приміщень, м2	43.8		
Кількість поверхів,	1		
Площа основи (збудови), м2	63.5		
Будівельний об`єм, м3	267		
Висота будівлі, м	4.2		
Кількість приміщень, од	4		

Інформація про наявність інженерного забезпечення

Показник	Значення
Опалення	Місцеве

Конструктивні елементи

Фундаменти

Тип фундаменту	Глибина закладання, м	Ширина, м	Протяжність, погонних метрів
Стрічковий (Бутовий камінь)			

Стіни

Стіни тип	Завтовшки, м	Зовнішнє оздоблення	Внутрішнє оздоблення	Площа, кв. метрів
зовнішні (Черепашник)				

Перекрыття

Перекрыття (покрыття) тип	Товщина перекрыття, м	Площа, кв. метрів

горищні (Бетонні плити)		
-------------------------	--	--

Підлога

Підлога тип	Площа, кв. метрів
першого поверху ( Бетон)	

Характеристики Інженерних мереж

### Навчальний корпус №1

Тип: Будівля

Вид будівництва: Існуюча забудова

Літера: А

Примітка до періоду будівництва: не вказано

01.2996908.4772170.20251213.

93.0000.14 # проектний /

Будівля «Навчальний корпус

№1» за адресою Одеська обл.,

Подільський район,

Ананьївська територіальна

група

(UA51120010000025020)

Показник	Значення	Примітка	За чергами і п.к.
Площа забудови, м2	1210		
Загальна площа приміщень, м2	961.5		
Корисна площа, м2	961.5		
Кількість поверхів,	1		
Висота приміщень, м	3.92		
Загальна кількість приміщень,	36		
Висота будівлі, м	4.88		
Будівельний об`єм, м3	5905		

Інформація про наявність інженерного забезпечення

Показник	Значення
Опалення	Місцеве
Водопостачання	Так
Каналізація та водовідведення	Так
Електропостачання та освітлення	Так

Конструктивні елементи

Фундаменти

Тип фундаменту	Глибина закладання, м	Ширина, м	Протяжність, погонних метрів
Стрічковий (Цегляний щебінь)			
Стрічковий (Бетонні блоки)			

Стіни

Стіни тип	Завтовшки, м	Зовнішнє оздоблення	Внутрішнє оздоблення	Площа, кв. метрів
зовнішні (Цегла)				

Перекриття

Перекриття (покриття) тип	Товщина перекриття, м	Площа, кв. метрів
горищні (Залізобетонні плити)		

Підлога

Підлога тип	Площа, кв. метрів
першого поверху ( Дошка)	

Покрівля

Тип покрівлі	Відсоток
Азбесто-цементні хвилясті листи	

Характеристики Інженерних мереж

**Прибудова**

Тип: Конструктивна частина  
 Вид будівництва: Існуюча забудова  
 Літера: a1

Показник	Значення	Примітка	За чергами і п.к.
Площа основи (забудови), м2	54.3		
Висота будівлі, м	3.2		
Будівельний об`єм, м3	174		

**Прибудова**

Тип: Конструктивна частина  
 Вид будівництва: Існуюча забудова  
 Літера: a

Показник	Значення	Примітка	За чергами і п.к.
Площа основи (забудови), м2	13.4		
Висота будівлі, м	3.2		
Будівельний об`єм, м3	43		

**Прибудова**

Тип: Конструктивна частина  
 Вид будівництва: Існуюча забудова  
 Літера: a2

Показник	Значення	Примітка	За чергами і п.к.
Площа основи (забудови), м2	26.1		
Висота будівлі, м	3.2		

Будівельний об`єм, м3	84		
-----------------------	----	--	--

## Склад

Тип: Будівля

Вид будівництва: Існуюча забудова

Літера: В

Примітка до періоду будівництва: не вказано

01.2996914.4772219.20251213.

08.0000.20 # проектний /

Будівля «Склад» за адресою

Одеська обл., Подільський

район, Ананівська

територіальна громада

(UA51120010000025020)

Показник	Значення	Примітка	За чергами і п.к.
Площа забудови, м2	101.7		
Загальна площа приміщень, м2	77		
Корисна площа, м2	77		
Кількість поверхів,	1		
Загальна кількість приміщень,	4		
Висота будівлі, м	3		
Будівельний об`єм, м3	305		

## Конструктивні елементи

### Фундаменти

Тип фундаменту	Глибина закладання, м	Ширина, м	Протяжність, погонних метрів
Стрічковий (Бутовий камінь)			

### Стіни

Стіни тип	Завтовшки, м	Зовнішнє оздоблення	Внутрішнє оздоблення	Площа, кв. метрів
зовнішні (Цегла)				

### Перекрыття

Перекрыття (покрыття) тип	Товщина перекрыття, м	Площа, кв. метрів
надпідвальне (Бетонні плити)		

### Підлога

Підлога тип	Площа, кв. метрів
першого поверху ( Бетон)	

## Характеристики Інженерних мереж

Добудова

Тип: Конструктивна частина Вид будівництва: Існуюча забудова Літера: в	<b>Показник</b>	<b>Значення</b>	<b>Примітка</b>	<b>За чергами і п.к.</b>
	Площа основи (збудови), м2	5.7		
	Висота, м	2.5		
	Будівельний об`єм, м3	14		
<b>підвал</b>				
Тип: Конструктивна частина Вид будівництва: Існуюча забудова Літера: в1	<b>Показник</b>	<b>Значення</b>	<b>Примітка</b>	<b>За чергами і п.к.</b>
	Площа основи (збудови), м2	37		
	Будівельний об`єм, м3	70		
	Висота, м	1.9		

## Існуючі об'єкти нерухомого майна

Інформацію не зазначено

## Примітки

Інформацію не зазначено

Директор

(посада)

Муравйова Олена Юхимівна

(підпис)

(прізвище, ім'я, по батькові)

Інженер сертифікований

(посада)

МУРАВЙОВА ОЛЕНА ЮХИМІВНА

(підпис)

(прізвище, ім'я, по батькові)

Сертифікована особа

(посада)

МУРАВЙОВА ОЛЕНА ЮХИМІВНА

(підпис)

(прізвище, ім'я, по батькові)

Документ створено  
 в Єдиній державній електронній системі у сфері будівництва.  
 Дата створення: 24.12.2025



## Технічна інвентаризація

Реєстраційний номер	ТІ01:6688-0280-9790-5716
Редакція документа	№ 1 від 13.12.2025
Статус документа	Діючий
Дата формування до підпису	24.12.2025


## Перелік підписантів

- Муравйова Олена Юхимівна ,Директор
- МУРАВЙОВА ОЛЕНА ЮХИМІВНА ,Інженер сертифікований
- МУРАВЙОВА ОЛЕНА ЮХИМІВНА ,Сертифікована особа

СХЕМА РОЗТАШУВАННЯ БУДІВЕЛЬ І СПОРУД

Одеська обл., Подільський район, Ананьївська територіальна громада, м. Ананьїв, вулиця Гімназійна, 62

Масштаб 1:500

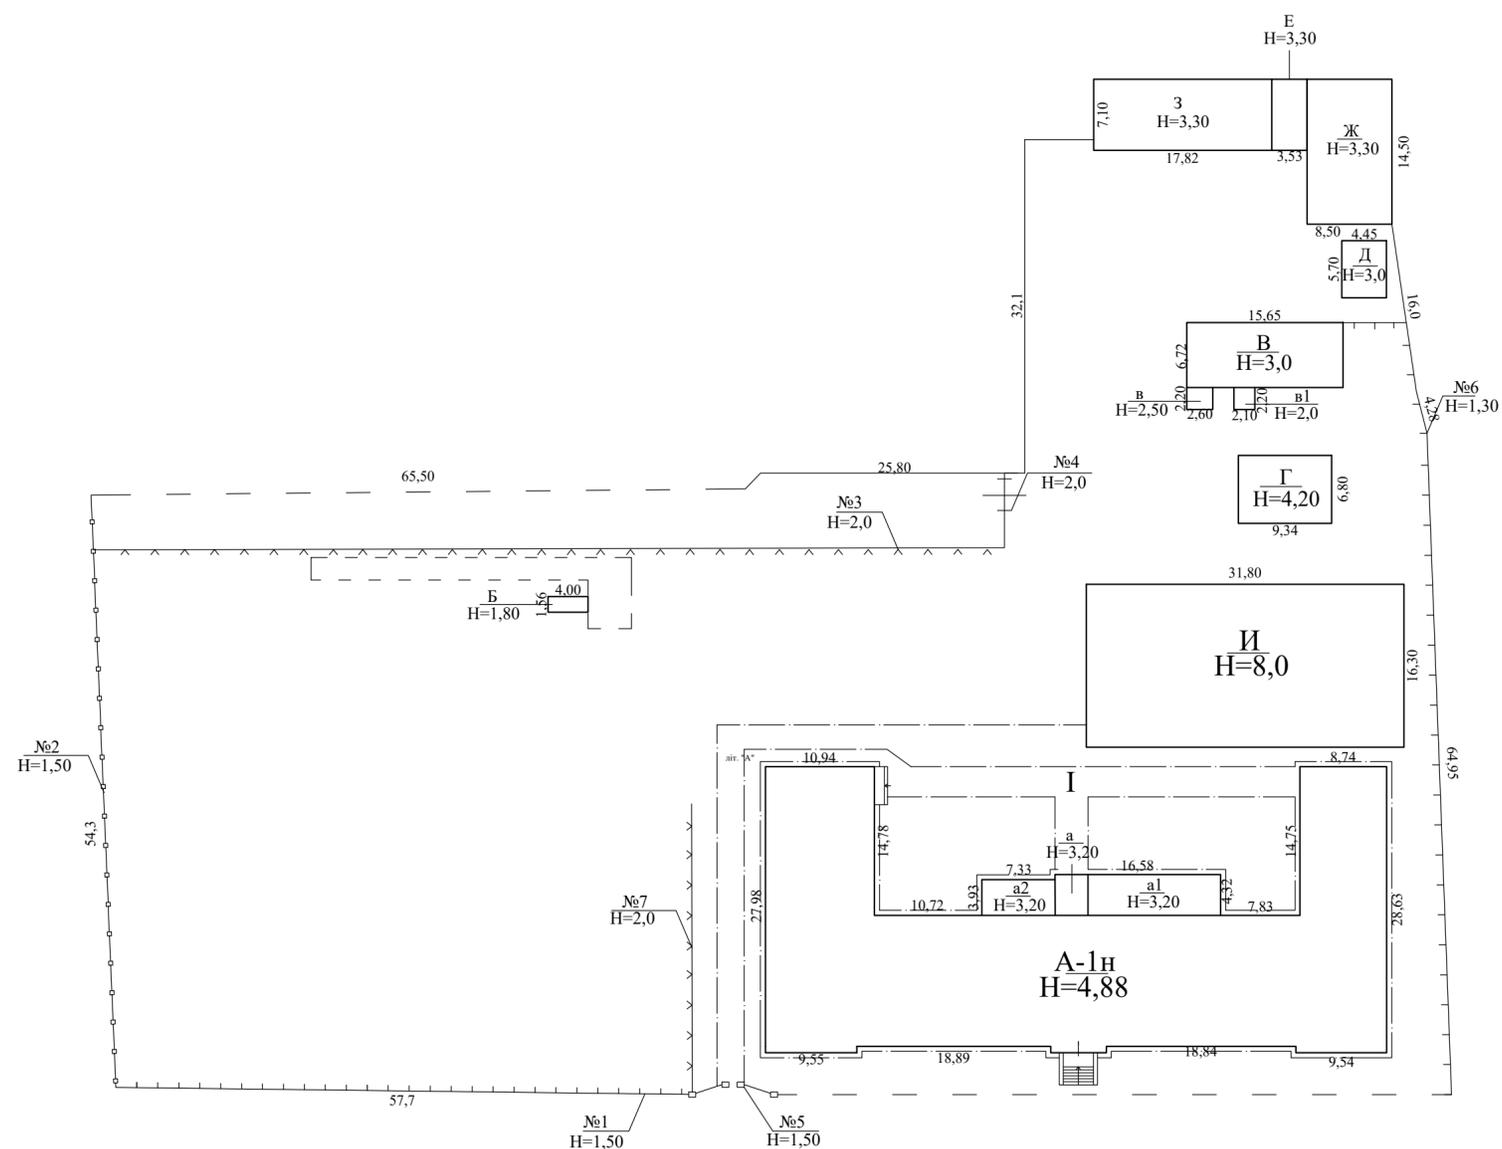

Площа земельної ділянки, кв. метрів, у тому числі		Примітки
загальна	забудована	
8650	2365,1	
Літера або порядковий номер	Найменування будівель та інших споруд	3
1	2	
А	Навчальний корпус№1	
а	Прибудова	
а1	Прибудова	
а2	Прибудова	
Б	Тир	
В	Склад	
Г	Котельня	
Д	Дворова вбиральня	
З	Гараж	
Е	Гараж	
Ж	Гараж	
И	Ангар	
№1-6	Огорожа	
І	Мощення	


# ПЛАН ПОВЕРХУ

Адреса об'єкта (місце розташування): **Одеська обл., Подільський район, Ананьївська територіальна громада, м. Ананьїв, вулиця Гімназійна, 62**

Масштаб 1:200

ПОВЕРХ I літ. А

літ. "А"

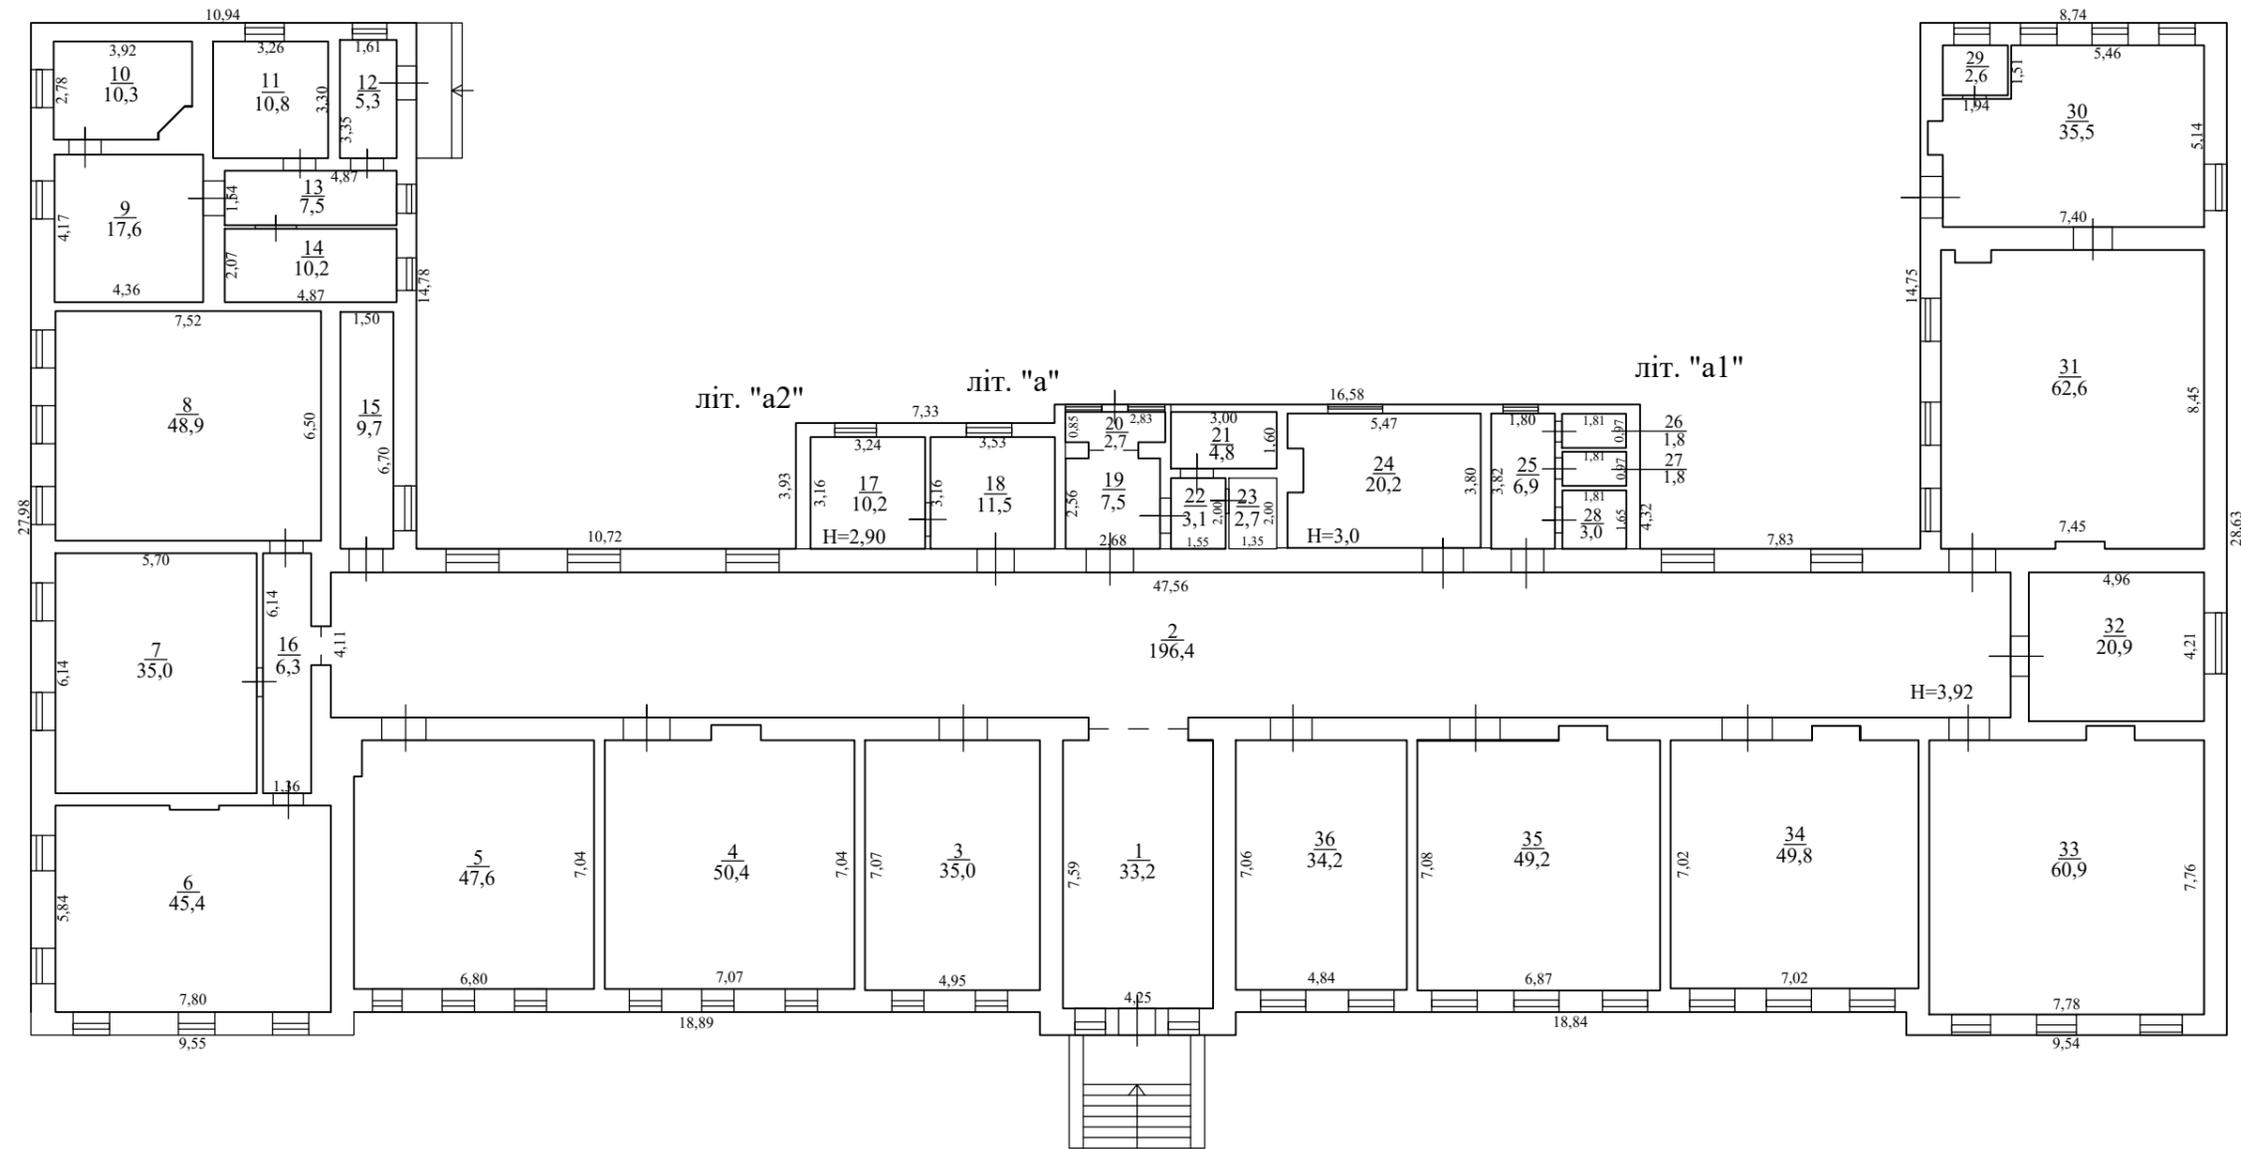

## ЕКСПЛІКАЦІЯ ПРИМІЩЕНЬ

Поперхові плани  
Експлікація приміщень

Адреса об'єкта (місце розташування)	Одеська обл., Подільський район, Ананьївська територіальна громада, м. Ананьїв, вулиця Гімназійна, 62
--	---

Літера або порядковий номер за планом "А"

літера	Поверх	Номер житлового / нежитлового приміщення	Номери приміщень у складі об'єкта нерухомого майна	Функціо-нальне призначення приміщень у складі об'єкта нерухомого майна	Загальна площа приміщень, підрахована за формулами розрахунку площ, кв. метрів	Площа, кв. метрів					Примітки		
						житлових приміщень		нежитлових приміщень				приміщень загального користування	
						житлова	допоміжна	основна	допоміжна (підсобна)	літні неопалювальні			
1	2	3	4	5	6	7	8	9	10	11	12	13	
А	I		1	хол	33,2				33,2				
			2	коридор	196,4				196,4				
			3	кабінет	35,0			35,0					
			4	кабінет	50,4			50,4					
			5	кабінет	47,6			47,6					
			6	кабінет	45,4			45,4					
			7	кабінет	35,0			35,0					
			8	кабінет	48,9			48,9					
			9	кабінет	17,6			17,6					
			10	кабінет	10,3			10,3					
			11	кабінет	10,8			10,8					
			12	коридор	5,3				5,3				
			13	коридор	7,5				7,5				
			14	кабінет	10,2			10,2					
			15	кабінет	9,7			9,7					
			16	коридор	6,3				6,3				
			17	кабінет	10,2			10,2					
			18	кабінет	11,5			11,5					
			19	коридор	7,5				7,5				
			20	тамбур	2,7				2,7				
			21	кладова	4,8				4,8				
			22	коридор	3,1				3,1				
			23	буфет	2,7				2,7				
			24	гардеробна	20,2				20,2				
			25	вмивальня	6,9				6,9				
			26	туалет	1,8				1,8				
			27	туалет	1,8				1,8				
			28	туалет	3,0				3,0				
			29	кладова	2,6				2,6				
			30	лабораторія	35,5			35,5					
			31	кабінет	62,6			62,6					
			32	кабінет	20,9			20,9					
			33	кабінет	60,9			60,9					
			34	кабінет	49,8			49,8					
			35	кабінет	49,2			49,2					
			36	кабінет	34,2			34,2					
				<b>Разом по літ. "А"</b>	<b>961,5</b>			<b>655,7</b>	<b>305,8</b>				


**ПЛАН ПОВЕРХУ**

Поверховий план літ. "В" М 1:200

Адреса об'єкта  
(місце розташування) :

**Одеська обл., Подільський район, Ананьївська територіальна громада,  
м. Ананьїв, вулиця Гімназійна , 62**

**Масштаб 1:200  
ПОВЕРХ I літ. В**

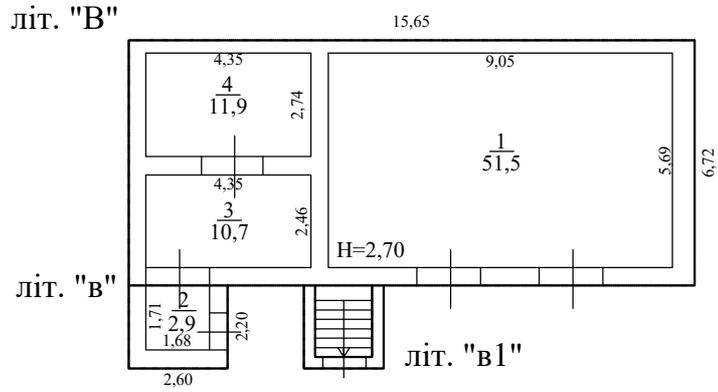

## ЕКСПЛІКАЦІЯ ПРИМІЩЕНЬ

Поверхові плани  
Експлікація приміщень

Адреса об'єкта (місце розташування)	Одеська обл., Подільський район, Ананьївська територіальна громада, м. Ананьїв, вулиця Гімназійна, 62
--	--

Літера або порядковий номер за планом "В"

літера	Поверх	Номер житлового/нежитлового приміщення	Номери приміщень у складі об'єкта нерухомого майна	Функціо-нальне призначення приміщень у складі об'єкта нерухомого майна	Загальна площа приміщень, підрахована за формулами розрахунку площ, кв. метрів	Площа, кв. метрів					Примітки		
						житлових приміщень		нежитлових приміщень				приміщень загального користування	
						житлова	допоміжна	основна	допоміжна (підсобна)	літні неопалювальні			
1	2	3	4	5	6	7	8	9	10	11	12	13	
В	I		1	склад	51,5			51,5					
			2	тамбур	2,9				2,9				
			3	склад	10,7			10,7					
			4	склад	11,9			11,9					
				<b>Разом по літ. "В"</b>	<b>77,0</b>			<b>74,1</b>	<b>2,9</b>				

**ПЛАН ПОВЕРХУ**


Поверховий план літ. "Г" М 1:200

Адреса об'єкта  
(місце розташування) :

**Одеська обл., Подільський район, Ананьївська територіальна громада,  
м. Ананьїв, вулиця Гімназійна , 62**

**Масштаб 1:200  
ПОВЕРХ I літ. Г**

літ. "Г"

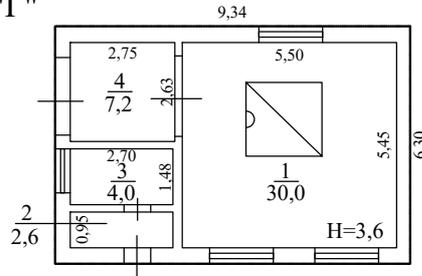

## ЕКСПЛІКАЦІЯ ПРИМІЩЕНЬ

Поверхові плани  
Експлікація приміщень

Адреса об'єкта (місце розташування)	Одеська обл., Подільський район, Ананьївська територіальна громада, м. Ананьїв, вулиця Гімназійна, 62
--	--

Літера або порядковий номер за планом "Г"

літера	Поверх	Номер житлового/нежитлового приміщення	Номери приміщень у складі об'єкта нерухомого майна	Функціо-нальне призначення приміщень у складі об'єкта нерухомого майна	Загальна площа приміщень, підрахована за формулами розрахунку площ, кв. метрів	Площа, кв. метрів					Примітки		
						житлових приміщень		нежитлових приміщень				приміщень загального користування	
						житлова	допоміжна	основна	допоміжна (підсобна)	літні неопалювальні			
1	2	3	4	5	6	7	8	9	10	11	12	13	
Г	I		1	котельня	30,0			30,0					
			2	кладова	2,6				2,6				
			3	роздягальня	4,0				4,0				
			4	коридор	7,2				7,2				
				<b>Разом по літ. "Г"</b>	<b>43,8</b>			<b>30,0</b>	<b>13,8</b>				

**ПЛАН ПОВЕРХУ**


Поверховий план літ. "Д" М 1:200

Адреса об'єкта  
(місце розташування) :

**Одеська обл., Подільський район, Ананьївська територіальна громада,  
м. Ананьїв, вулиця Гімназійна , 62**

**Масштаб 1:200  
ПОВЕРХ I літ. Д**

літ. "Д"

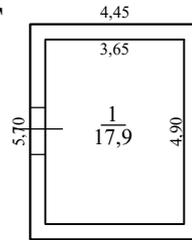

## ЕКСПЛІКАЦІЯ ПРИМІЩЕНЬ

Поверхові плани  
Експлікація приміщень

Адреса об'єкта (місце розташування)	Одеська обл., Подільський район, Ананьївська територіальна громада, м. Ананьїв, вулиця Гімназійна, 62
--	--

Літера або порядковий номер за планом "Д"

літера	Поверх	Номер житлового/нежитлового приміщення	Номери приміщень у складі об'єкта нерухомого майна	Функціо-нальне призначення приміщень у складі об'єкта нерухомого майна	Загальна площа приміщень, підрахована за формулами розрахунку площ, кв. метрів	Площа, кв. метрів					Примітки		
						житлових приміщень		нежитлових приміщень				приміщень загального користування	
						житлова	допоміжна	основна	допоміжна (підсобна)	літні неопалювальні			
1	2	3	4	5	6	7	8	9	10	11	12	13	
Д	I		1	вбиральня	17,9			17,9	0,0				
				<b>Разом по літ. "Д"</b>	<b>17,9</b>			<b>17,9</b>	<b>0,0</b>				

**ПЛАН ПОВЕРХУ**

Поверховий план літ. "З" М 1:200


Адреса об'єкта  
(місце розташування) :

**Одеська обл., Подільський район, Ананьївська територіальна громада,  
м. Ананьїв, вулиця Гімназійна , 62**

**Масштаб 1:200**

**ПОВЕРХ I літ. З**

літ. "З"

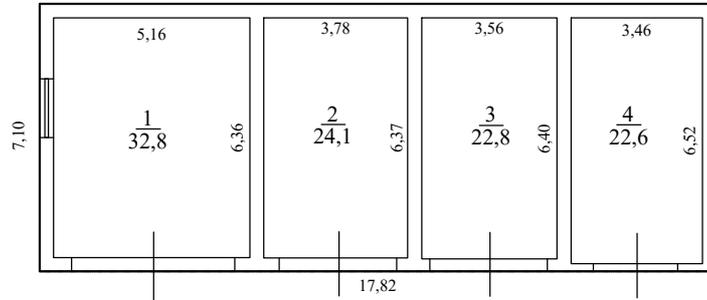

## ЕКСПЛІКАЦІЯ ПРИМІЩЕНЬ

Поверхові плани  
Експлікація приміщень

Адреса об'єкта (місце розташування)	Одеська обл., Подільський район, Ананьївська територіальна громада, м. Ананьїв, вулиця Гімназійна, 62
--	---

Літера або порядковий номер за планом "З"

літера	Поверх	Номер житлового/нежитлового приміщення	Номери приміщень у складі об'єкта нерухомого майна	Функціо-нальне призначення приміщень у складі об'єкта нерухомого майна	Загальна площа приміщень, підрахована за формулами розрахунку площ, кв. метрів	Площа, кв. метрів					Примітки		
						житлових приміщень		нежитлових приміщень				приміщень загального користування	
						житлова	допоміжна	основна	допоміжна (підсобна)	літні неопалювальні			
1	2	3	4	5	6	7	8	9	10	11	12	13	
З	I		1	гараж	32,8			32,8					
			2	гараж	24,1			24,1					
			3	гараж	22,8			22,8					
			4	гараж	22,6			22,6					
				<b>Разом по літ. "З"</b>	<b>102,3</b>			<b>102,3</b>	<b>0,0</b>				

**ПЛАН ПОВЕРХУ**


Поверховий план літ. "Е, Ж" М 1:200

Адреса об'єкта  
(місце розташування) :

**Одеська обл., Подільський район, Ананьївська територіальна громада,  
м. Ананьїв, вулиця Гімназійна , 62**

**Масштаб 1:200**  
**ПОВЕРХ I літ. Е, Ж**

літ. "Е"

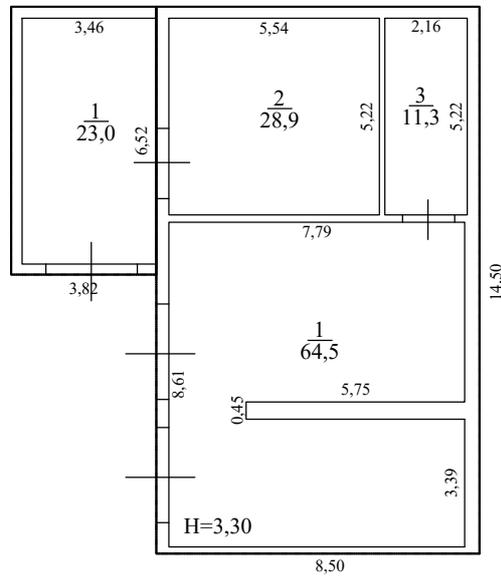

літ. "Ж"

## ЕКСПЛІКАЦІЯ ПРИМІЩЕНЬ

Поверхові плани  
Експлікація приміщень

Адреса об'єкта (місце розташування)	Одеська обл., Подільський район, Ананьївська територіальна громада, м. Ананьїв, вулиця Гімназійна, 62
--	--

Літера або порядковий номер за планом "Е"

літера	Поверх	Номер житлового/нежитлового приміщення	Номери приміщень у складі об'єкта нерухомого майна	Функціо-нальне призначення приміщень у складі об'єкта нерухомого майна	Загальна площа приміщень, підрахована за формулами розрахунку площ, кв. метрів	Площа, кв. метрів					Примітки		
						житлових приміщень		нежитлових приміщень				приміщень загального користування	
						житлова	допоміжна	основна	допоміжна (підсобна)	літні неопалювальні			
1	2	3	4	5	6	7	8	9	10	11	12	13	
Е	I		1	гараж	23,0			23,0					
				<b>Разом по літ. "Е"</b>	<b>23,0</b>			<b>23,0</b>	<b>0,0</b>				

## ЕКСПЛІКАЦІЯ ПРИМІЩЕНЬ

Поверхові плани  
Експлікація приміщень

Адреса об'єкта (місце розташування)	Одеська обл., Подільський район, Ананьївська територіальна громада, м. Ананьїв, вулиця Гімназійна, 62
--	--

Літера або порядковий номер за планом "Ж"

літера	Поверх	Номер житлового/нежитлового приміщення	Номери приміщень у складі об'єкта нерухомого майна	Функціо-нальне призначення приміщень у складі об'єкта нерухомого майна	Загальна площа приміщень, підрахована за формулами розрахунку площ, кв. метрів	Площа, кв. метрів					Примітки		
						житлових приміщень		нежитлових приміщень				приміщень загального користування	
						житлова	допоміжна	основна	допоміжна (підсобна)	літні неопалювальні			
1	2	3	4	5	6	7	8	9	10	11	12	13	
Ж	I		1	гараж	64,5			64,5					
			2	підсобне	28,9				28,9				
			3	підсобне	11,3				11,3				
				<b>Разом по літ. "Ж"</b>	<b>104,7</b>			<b>64,5</b>	<b>40,2</b>				

Літера	Назва Об'єкту	Опис основних конструктивних елементів							Інженерне обладнання					Висота (м)	Площа забудови (кв.м.)	Об'єм (куб.м.)
		рік побудови	фундамент	стіни	покрівля	переkritтя	підлога	сходи	електрика	водопровід	каналізація	газопровід	вид опалення			
1	2	3	4	5	6	7	8	9	10	11	12	13	14	15	16	17
А	Навчальний корпус		щєбінь, цегельн.	цегла	шифер	з/б плити	дошка	-	+	+	+	-	водяне	4,88	1210,00	5905
а	Прибудова		щєбінь, цегельн.	цегла	шифер	з/б плити	дошка							3,20	13,40	43
а1	Прибудова		щєбінь, цегельн.	цегла	шифер	з/б плити	дошка							3,20	54,30	174
а2	Прибудова		щєбінь, цегельн.	цегла	шифер	з/б плити	дошка							3,20	26,10	84
Б	Тир		копка котлов.	цегла	-	з/б плити	бетон	+	-	-	-	-	-	1,80	94,10	169
В	Склад		камінь бутовий	цегла	-	бет. плити	бетон							3,00	101,70	305
в	добудова		камінь бутовий	цегла	-	бет. плити	бетон							2,50	5,70	14
в1	Підвал		копка котлов.	цегла	-	бет. плити	бетон							1,90	37,00	70
Г	Котельня		камінь бутовий	черепашник	-	з/б плити	бетон							63,50	4,20	267

