



ТОВАРИСТВО З ОБМЕЖЕНОЮ ВІДПОВІДАЛЬНІСТЮ "АРХІТЕКТОР-ПРОЕКТ"

ЄДРПОУ 42695640 м. Одеса, Одеська територіальна громада,
Люстдорфська дорога, 90Г, кв. 74

Ідентифікатор об'єкта нерухомого майна



ТЕХНІЧНИЙ ПАСПОРТ

Реєстраційний номер у Реєстрі будівельної діяльності : **ТІ01:0302-6225-7811-5806**

Найменування об'єкта нерухомого майна	Нежитлові будівлі навчального корпусу №2
Адреса об'єкта (місце розташування)	Одеська обл., Подільський район, Ананьївська територіальна громада, м. Ананьїв (станом на 01.01.2021), вулиця Каденюка Леоніда, 1

Інформація про замовника	УМАНСЬКИЙ НАЦІОНАЛЬНИЙ УНІВЕРСИТЕТ (00493787)
--------------------------	---

Інформація про відповідальних осіб виконавця		
Прізвище, власне ім'я, по батькові (за наявності)	Підпис	Серія, номер кваліфікаційного сертифіката
МУРАВЙОВА ОЛЕНА ЮХИМІВНА		АЕ 002124

Директор

Муравйова Олена Юхимівна

(посада)

(прізвище, ім'я, по батькові)

(підпис)

Дата виготовлення технічного паспорта **06 грудня 2025 року**

Дата формування документа **24 грудня 2025 року**



ВИТЯГ
з Реєстру будівельної діяльності
щодо інформації про технічні інвентаризації
Єдиної державної електронної системи у сфері будівництва

Реєстраційний номер документу: TI01:0302-6225-7811-5806

Статус документа: Діючий

Загальна інформація

Документ	1161/03A/25 від 06.12.2025
Найменування об'єкту інвентаризації	Нежитлові будівлі навчального корпусу №2
Тип технічної інвентаризації	
Вид технічної інвентаризації	Комплекс будівель та споруд громадського призначення
Підстава проведення технічної інвентаризації	в інших випадках за бажанням замовника/власника об'єкта нерухомого майна, об'єкта незавершеного будівництва
Суб'єкт технічної інвентаризації	ТОВАРИСТВО З ОБМЕЖЕНОЮ ВІДПОВІДАЛЬНІСТЮ "АРХІТЕКТОР-ПРОЕКТ"(42695640)
Ознака надійної та безпечної експлуатації об'єкта	

Адреса

Адреса	Адреса згідно експериментального порядку	Наказ
Одеська обл., Подільський район, Ананьївська територіальна громада, м. Ананьїв (станом на 01.01.2021), вулиця Каденюка Леоніда, 1	не присвоювалась	не призначалась

Інформація про замовників

Безпосередні замовники

Назва	Контакти	Місце реєстрації	Нотаріальна згода	Повірені
УМАНСЬКИЙ НАЦІОНАЛЬНИЙ УНІВЕРСИТЕТ (00493787) Юридична особа	+380474432011, +380474435318 udau@dau.edu.ua	УКРАЇНА, Черкаська обл., Уманський район, Уманська територіальна громада, м. Умань (станом на 01.01.2021), вулиця Інститутська , б. 1	є замовником	Не зазначено

Земельні ділянки

Інформацію не зазначено

Підсумкові показники об'єкта нерухомого майна

Інформацію не зазначено

Відповідальні особи

Посада	Контактний телефон	Найменування документа про призначення	Номер документа про призначення	Дата документа про призначення
№1 МУРАВЙОВА ОЛЕНА ЮХИМІВНА (АЕ 002124)				
Інженер сертифікований				

Ідентифікатори об'єктів будівництва

Реєстраційний номер	Тип	Тип об'єкта	Статус об'єкта	Назва
01.2997090.4771928.20251218.89.0000.65	Об'єкт	Будівля	проектний	Будівля навчального корпусу А
01.2997092.4771884.20251218.77.0000.49	Об'єкт	Будівля	проектний	Навчальний корпус А1, А2
01.2997151.4771924.20251218.95.0000.27	Об'єкт	Будівля	проектний	Котельня
01.2997182.4771904.20251218.89.0000.54	Об'єкт	Будівля	проектний	Дворова вбиральня
01.2997138.4771932.20251218.75.0000.44	Об'єкт	Споруда	проектний	Димохід
01.2997124.4771936.20251218.55.0000.33	Об'єкт	Будівля	проектний	Підстанція

Об'єкти технічної інвентаризації

Об'єкт	ТЕП			
нежитлова будівля Тип: Група будівель/споруд Вид будівництва: Існуюча забудова Примітка до періоду будівництва: не вказано	Показник	Значення	Примітка	За чергами і п.к.
	Загальна площа, м2	1786.4		
Вимощення Тип: Споруда Вид будівництва: Існуюча забудова Літера: I-II	Показник	Значення	Примітка	За чергами і п.к.
	Конструктивні елементи			
	Підлога			
	Підлога тип			Площа, кв. метрів
	першого поверху (Цемент)			
Характеристики Інженерних мереж				
Димохід Тип: Споруда Вид будівництва: Існуюча забудова Літера: Г 01.2997138.4771932.20251218. 75.0000.44 # проектний / Споруда «Димохід» за адресою Одеська обл., Подільський район, Ананіївська територіальна громада (UA51120010000025020)	Показник	Значення	Примітка	За чергами і п.к.
	Площа основи (збудови), м2	3.6		
	Конструктивні елементи			
	Фундаменти			
	Тип фундаменту	Глибина закладання, м	Ширина, м	Протяжність, погонних метрів
Стрічковий (Цегляний)				
Стіни				
Стіни тип	Завтовшки, м	Зовнішнє оздоблення	Внутрішнє оздоблення	Площа, кв. метрів
зовнішні (Цегла)				
Дворова убиральня Тип: Будівля Вид будівництва: Існуюча забудова Літера: В 01.2997182.4771904.20251218. 89.0000.54 # проектний / Будівля «Дворова убиральня» за адресою Одеська обл.,	Показник	Значення	Примітка	За чергами і п.к.
	Загальна площа приміщень, м2	17.1		
	Кількість поверхів,	1		
	Площа основи (збудови), м2	25.9		

Подільський район,
Ананьївська територіальна
групада
(UA51120010000025020)

Будівельний об`єм, м3	57		
Висота будівлі, м	2.2		
Загальна кількість приміщень,	3		

Інформація про наявність інженерного забезпечення

Показник	Значення
Каналізація та водовідведення	Місцева

Конструктивні елементи

Фундаменти

Тип фундаменту	Глибина закладання, м	Ширина, м	Протяжність, погонних метрів
Стрічковий (Вигріб)			

Стіни

Стіни тип	Завтовшки, м	Зовнішнє оздоблення	Внутрішнє оздоблення	Площа, кв. метрів
зовнішні (Цегла)				

Підлога

Підлога тип	Площа, кв. метрів
першого поверху (Бетон)	

Покрівля

Тип покрівлі	Відсоток
Азбесто-цементні хвилясті листи	

Характеристики Інженерних мереж

Котельня

Тип: Будівля
Вид будівництва: Існуюча забудова
Літера: Б
Примітка до періоду будівництва: не вказано
01.2997151.4771924.20251218.95.0000.27 # проектний /
Будівля «Котельня» за адресою Одеська обл., Подільський район,

Показник	Значення	Примітка	За чергами і п.к.
Площа забудови, м2	206.4		
Загальна площа приміщень, м2	175		
Корисна площа, м2	175		
Кількість поверхів,	1		

Ананьївська територіальна
грумада
(UA51120010000025020)

Висота будівлі, м	4.5		
Будівельний об`єм, м3	929		
Загальна кількість приміщень,	10		

Інформація про наявність інженерного забезпечення

Показник	Значення
Водопостачання	Так
Електропостачання та освітлення	Так

Конструктивні елементи

Фундаменти

Тип фундаменту	Глибина закладання, м	Ширина, м	Протяжність, погонних метрів
Стрічковий (Бутовий камінь)			

Стіни

Стіни тип	Завтовшки, м	Зовнішнє оздоблення	Внутрішнє оздоблення	Площа, кв. метрів
зовнішні (Цегла)				

Перекрыття

Перекрыття (покрыття) тип	Товщина перекрыття, м	Площа, кв. метрів
горизонтні (Бетонні плити)		

Підлога

Підлога тип	Площа, кв. метрів
першого поверху (Бетон)	

Покрівля

Тип покрівлі	Відсоток
Азбесто-цементні хвилясті листи	

Характеристики Інженерних мереж

Підстанція

Показник	Значення	Примітка	За чергами і п.к.
----------	----------	----------	-------------------

Тип: Будівля
Вид будівництва: Існуюча забудова
Літера: Д
01.2997124.4771936.20251218.
55.0000.33 # проектний /
Будівля «Підстанція» за
адресою Одеська обл.,
Подільський район,
Ананьївська територіальна
групада
(UA51120010000025020)

Загальна площа приміщень, м2	22.6		
Кількість поверхів,	1		
Площа основи (збудови), м2	31		
Висота будівлі, м	4.5		
Будівельний об'єм, м3	140		
Кількість приміщень, од	1		

Інформація про наявність інженерного забезпечення

Показник	Значення
Електропостачання та освітлення	Так

Конструктивні елементи

Фундаменти

Тип фундаменту	Глибина закладання, м	Ширина, м	Протяжність, погонних метрів
Стрічковий (Бутовий камінь)			

Стіни

Стіни тип	Завтовшки, м	Зовнішнє оздоблення	Внутрішнє оздоблення	Площа, кв. метрів
зовнішні (Цегла)				

Перекрыття

Перекрыття (покрыття) тип	Товщина перекрыття, м	Площа, кв. метрів
горизонтні (Бетонні плити)		

Підлога

Підлога тип	Площа, кв. метрів
першого поверху (Бетон)	

Покрівля

Тип покрівлі	Відсоток
Азбесто-цементні хвилясті листи	

Характеристики Інженерних мереж

Навчальний корпус

Тип: Будівля

Вид будівництва: Існуюча забудова

Літера: А

Примітка до періоду будівництва: не вказано

01.2997090.4771928.20251218.

89.0000.65 # проектний /

Будівля «Будівля навчального корпусу А» за адресою

Одеська обл., Подільський

район, Ананівська

територіальна громада

(UA51120010000025020)

Показник	Значення	Примітка	За чергами і п.к.
Площа забудови, м2	643		
Загальна площа приміщень, м2	958.9		
Корисна площа, м2	958.9		
Кількість поверхів,	2		
Висота приміщень, м	2.8	4.0	
Загальна кількість приміщень,	32		
Будівельний об'єм, м3	4501		
Висота будівлі, м	7		

Інформація про наявність інженерного забезпечення

Показник	Значення
Опалення	Місцеве
Водопостачання	Так
Каналізація та водовідведення	Так
Електропостачання та освітлення	Так

Конструктивні елементи

Фундаменти

Тип фундаменту	Глибина закладання, м	Ширина, м	Протяжність, погонних метрів
Стрічковий (Бутовий камінь)			

Стіни

Стіни тип	Завтовшки, м	Зовнішнє оздоблення	Внутрішнє оздоблення	Площа, кв. метрів
зовнішні (Цегла)				

Перекрыття

Перекрыття (покрыття) тип	Товщина перекрыття, м	Площа, кв. метрів
горищні (Залізобетонні плити)		

Підлога

Підлога тип	Площа, кв. метрів
першого поверху (Дошка)	

Покрівля

Тип покрівлі	Відсоток
Азбесто-цементні хвилясті листи	

Характеристики Інженерних мереж

Прибудова

Тип: Конструктивна частина

Вид будівництва: Існуюча забудова

Літера: а

Показник	Значення	Примітка	За чергами і п.к.
Площа основи (забудови), м2	6.3		
Висота будівлі, м	2.3		
Будівельний об`єм, м3	15		

Конструктивні елементи

Фундаменти

Тип фундаменту	Глибина закладання, м	Ширина, м	Протяжність, погонних метрів
Стрічковий (Цегляний вигріб)			

Стіни

Стіни тип	Завтовшки, м	Зовнішнє оздоблення	Внутрішнє оздоблення	Площа, кв. метрів
зовнішні (Цегла)				

Перекрыття

Перекрыття (покрыття) тип	Товщина перекрыття, м	Площа, кв. метрів
горищні (Бетонні плити)		

Підлога

Підлога тип	Площа, кв. метрів
першого поверху (Дошка)	

Покрівля

Тип покрівлі	Відсоток
Азбесто-цементні хвилясті листи	

Характеристики Інженерних мереж

Навчальний корпус

Тип: Будівля

Вид будівництва: Існуюча забудова

Літера: А1, А2

01.2997092.4771884.20251218.

77.0000.49 # проектний /

Будівля «Навчальний корпус

А1, А2» за адресою Одеська

обл., Подільський район,

Ананьївська територіальна

група

(UA51120010000025020)

Показник	Значення	Примітка	За чергами і п.к.
Загальна площа приміщень, м2	612.8		
Корисна площа, м2	612.8		
Кількість поверхів,	1		
Площа основи (збудови), м2	754		
Кількість приміщень, од	16		
Будівельний об'єм, м3	3637		
Висота будівлі, м	5	4.2	

Інформація про наявність інженерного забезпечення

Показник	Значення
Опалення	Місцеве
Водопостачання	Так
Каналізація та водовідведення	Так
Електропостачання та освітлення	Так

Конструктивні елементи

Фундаменти

Тип фундаменту	Глибина закладання, м	Ширина, м	Протяжність, погонних метрів
Стрічковий (Бутовий камінь)			

Стіни

Стіни тип	Завтовшки, м	Зовнішнє оздоблення	Внутрішнє оздоблення	Площа, кв. метрів
зовнішні (Цегла)				

Перекрыття

Перекрыття (покрыття) тип	Товщина перекрыття, м	Площа, кв. метрів

горищні (Залізобетонні плити)		
-------------------------------	--	--

Підлога

Підлога тип	Площа, кв. метрів
першого поверху (Дошка)	

Покрівля

Тип покрівлі	Відсоток
Азбесто-цементні хвилясті листи	

Характеристики Інженерних мереж

Ганок

Тип: Конструктивна частина
 Вид будівництва: Існуюча забудова
 Літера: а2

Показник	Значення	Примітка	За чергами і п.к.
Площа основи (збудови), м2	12.4		

Конструктивні елементи

Фундаменти

Тип фундаменту	Глибина закладання, м	Ширина, м	Протяжність, погонних метрів
Стрічковий (Цегляний щебінь)			

Підлога

Підлога тип	Площа, кв. метрів
першого поверху (Цемент)	

Характеристики Інженерних мереж

Прибудова

Тип: Конструктивна частина
 Вид будівництва: Існуюча забудова
 Літера: а1

Показник	Значення	Примітка	За чергами і п.к.
Площа основи (збудови), м2	10.6		
Висота будівлі, м	2.7		
Будівельний об`єм, м3	29		

Інформація про наявність інженерного забезпечення

Показник	Значення
Електропостачання та освітлення	Так

Конструктивні елементи

Фундаменти

Тип фундаменту	Глибина закладання, м	Ширина, м	Протяжність, погонних метрів
Стрічковий (Бутовий камінь)			

Стіни

Стіни тип	Завтовшки, м	Зовнішнє оздоблення	Внутрішнє оздоблення	Площа, кв. метрів
зовнішні (Цегла)				

Перекрыття

Перекрыття (покриття) тип	Товщина перекрыття, м	Площа, кв. метрів
горизонтні (Бетонні плити)		

Підлога

Підлога тип	Площа, кв. метрів
першого поверху (Дошка)	

Покрівля

Тип покрівлі	Відсоток
Азбесто-цементні хвилясті листи	

Характеристики Інженерних мереж

Існуючі об'єкти нерухомого майна

Інформацію не зазначено

Примітки

Інформацію не зазначено

Директор

(посада)

Муравйова Олена Юхимівна

(підпис)

(прізвище, ім'я, по батькові)

Інженер сертифікований

МУРАВЬОВА ОЛЕНА ЮХИМІВНА

(посада)

(підпис)

(прізвище, ім'я, по батькові)

Сертифікована особа

МУРАВЬОВА ОЛЕНА ЮХИМІВНА

(посада)

(підпис)

(прізвище, ім'я, по батькові)

Документ створено
в Єдиній державній електронній системі у сфері будівництва.
Дата створення: 24.12.2025



Технічна інвентаризація

Реєстраційний номер	ТІ01:0302-6225-7811-5806
Редакція документа	№ 1 від 18.12.2025
Статус документа	Діючий
Дата формування до підпису	24.12.2025


Перелік підписантів

- Муравйова Олена Юхимівна ,Директор
- МУРАВЙОВА ОЛЕНА ЮХИМІВНА ,Інженер сертифікований
- МУРАВЙОВА ОЛЕНА ЮХИМІВНА ,Сертифікована особа

СХЕМА РОЗТАШУВАННЯ БУДІВЕЛЬ І СПОРУД

Адреса об'єкта (місце розташування): **Одеська обл., Подільський район, Ананьївська територіальна громада, м. Ананьїв, вулиця Леоніда Каденюка,1**

Масштаб 1:500

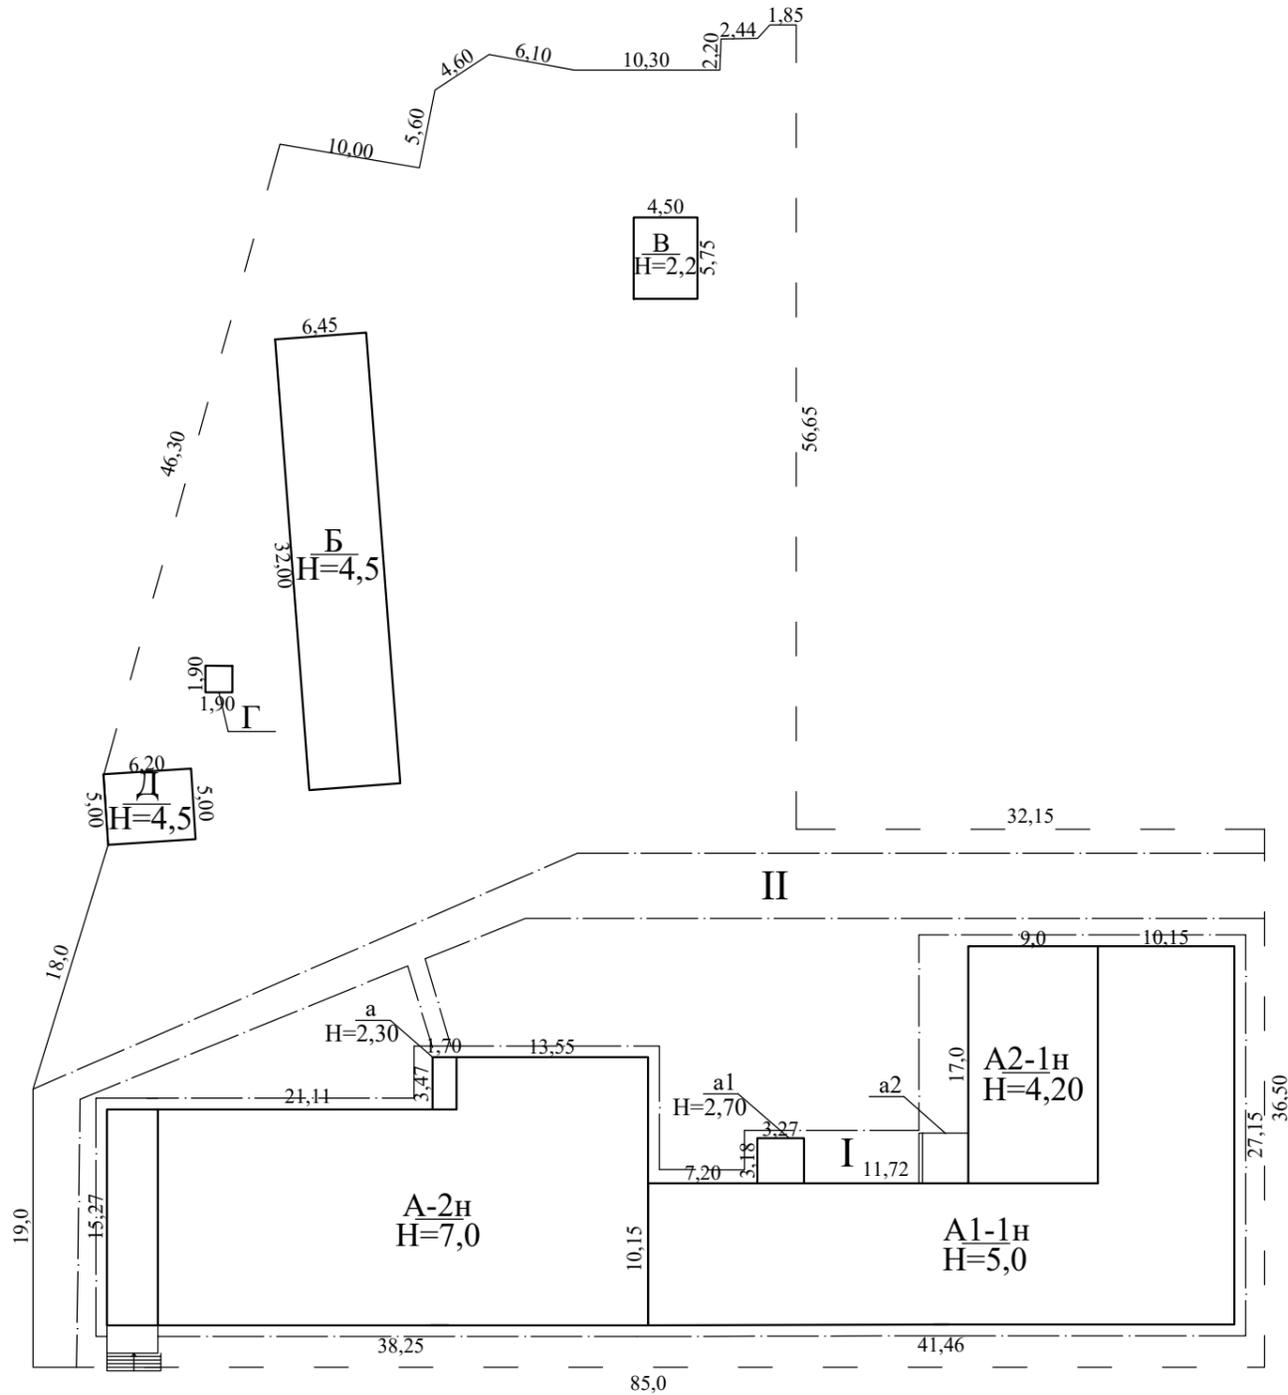


Площа земельної ділянки, кв. метрів, у тому числі		Примітки
загальна	забудована	
8650	2339,2	
Літера або порядковий номер	Найменування будівель та інших споруд	3
1	2	3
A	Навчальний корпус	
a	Прибудова	
A1	Навчальний корпус	
A2	Навчальний корпус	
a1	Прибудова	
a2	Ганок	
B	Котельня	
V	Дворова убиральня	
Г	Димохід	
Д	Підстанція	
I	Вимощення	
II	Вимощення	

ПЛАН ПОВЕРХУ

Одеська обл., Подільський район, Ананьївська територіальна громада,
м. Ананьїв, вулиця Леоніда Каденюка, 1


Масштаб 1:200
ПОВЕРХ I літ. A

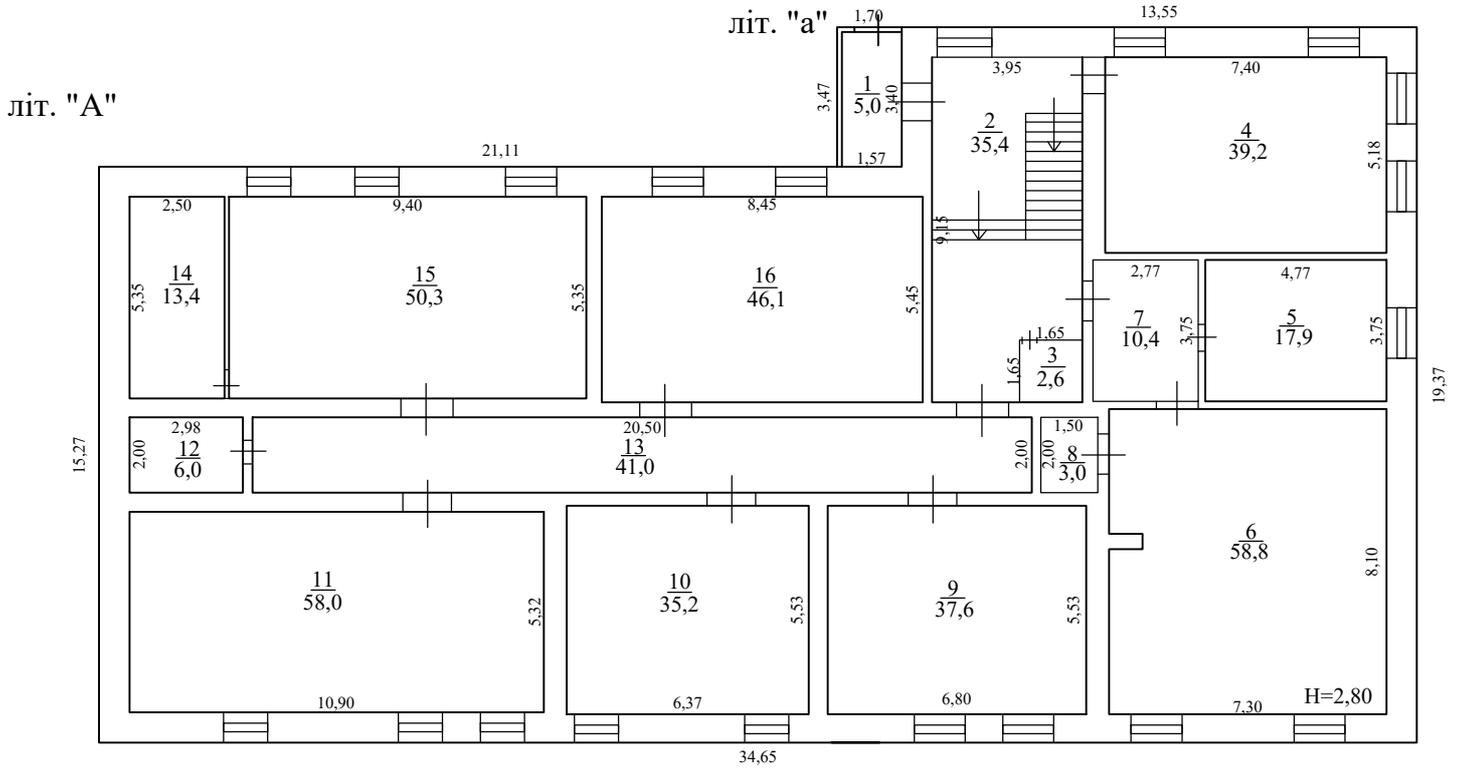

ПЛАН ПОВЕРХУ

Одеська обл., Подільський район, Ананьївська територіальна громада,
м. Ананьїв, вулиця Леоніда Каденюка, 1

Масштаб 1:200
ПОВЕРХ II літ. A

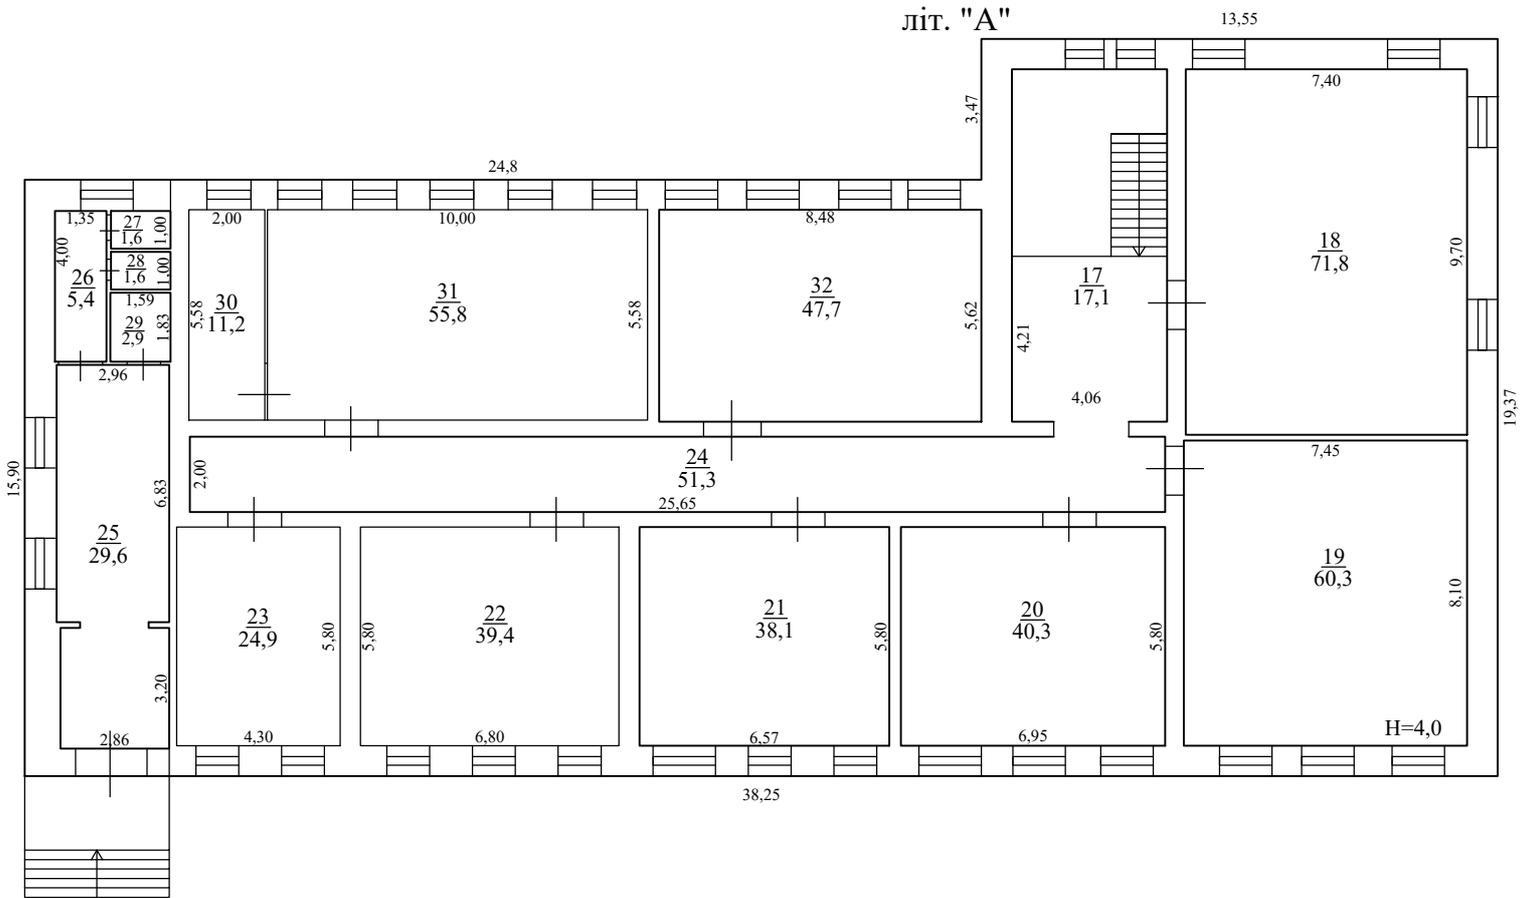

ЕКСПЛІКАЦІЯ ПРИМІЩЕНЬ	
Адреса об'єкта (місце розташування)	Одеська обл., Подільський район, Ананьївська територіальна громада, м. Ананьїв, вулиця Леоніда Каденюка, 1


Літера або порядковий номер за планом "А"

літера	Поверх	Номер житлового / нежитлового приміщення	Номери приміщень у складі об'єкта нерухомого майна	Функціо-нальне призначення приміщень у складі об'єкта нерухомого майна	Загальна площа приміщень, підрахована за формулами розрахунку площ, кв. метрів	Площа, кв. метрів						Примітки		
						житлових приміщень		нежитлових приміщень			приміщень загального користування			
						житлова	допоміжна	основна	допоміжна (підсобна)	літні неопалювальні				
1	2	3	4	5	6	7	8	9	10	11	12	13		
А	I		1	коридор	5,0				5,0					
			2	сходи	35,4				35,4					
			3	буфет	2,6				2,6					
			4	учительська	39,2				39,2					
			5	архів	17,9				17,9					
			6	підсобне	58,8				58,8					
			7	коридор	10,4				10,4					
			8	підсобне	3,0				3,0					
			9	кабінет	37,6				37,6					
			10	кабінет	35,2				35,2					
			11	підсобне	58,0				58,0					
			12	підсобне	6,0				6,0					
			13	коридор	41,0				41,0					
			14	підсобне	13,4				13,4					
			15	кабінет	50,3				50,3					
			16	кабінет	46,1				46,1					
			Разом по I поверху		459,9			226,3	233,6					
А	II		17	коридор	17,1				17,1					
			18	кабінет	71,8			71,8						
			19	кабінет	60,3			60,3						
			20	кабінет	40,3			40,3						
			21	кабінет	38,1			38,1						
			22	кабінет	39,4			39,4						
			23	кабінет	24,9			24,9						
			24	коридор	51,3				51,3					
			25	коридор	29,6				29,6					
			26	вмивальня	5,4				5,4					
			27	вбиральня	1,6				1,6					
			28	вбиральня	1,6				1,6					
			29	вбиральня	2,9				2,9					
			30	підсобне	11,2				11,2					
			31	кабінет	55,8				55,8					
			32	кабінет	47,7				47,7					
			Разом по II поверху		499,0			378,3	120,7					
			Разом по літ. "А"		958,9			604,6	354,3					

ПЛАН ПОВЕРХУ

Одеська обл., Подільський район, Ананьївська територіальна громада,
м. Ананьїв, вулиця Леоніда Каденюка, 1

Масштаб 1:200
ПОВЕРХ I літ. A1, A2

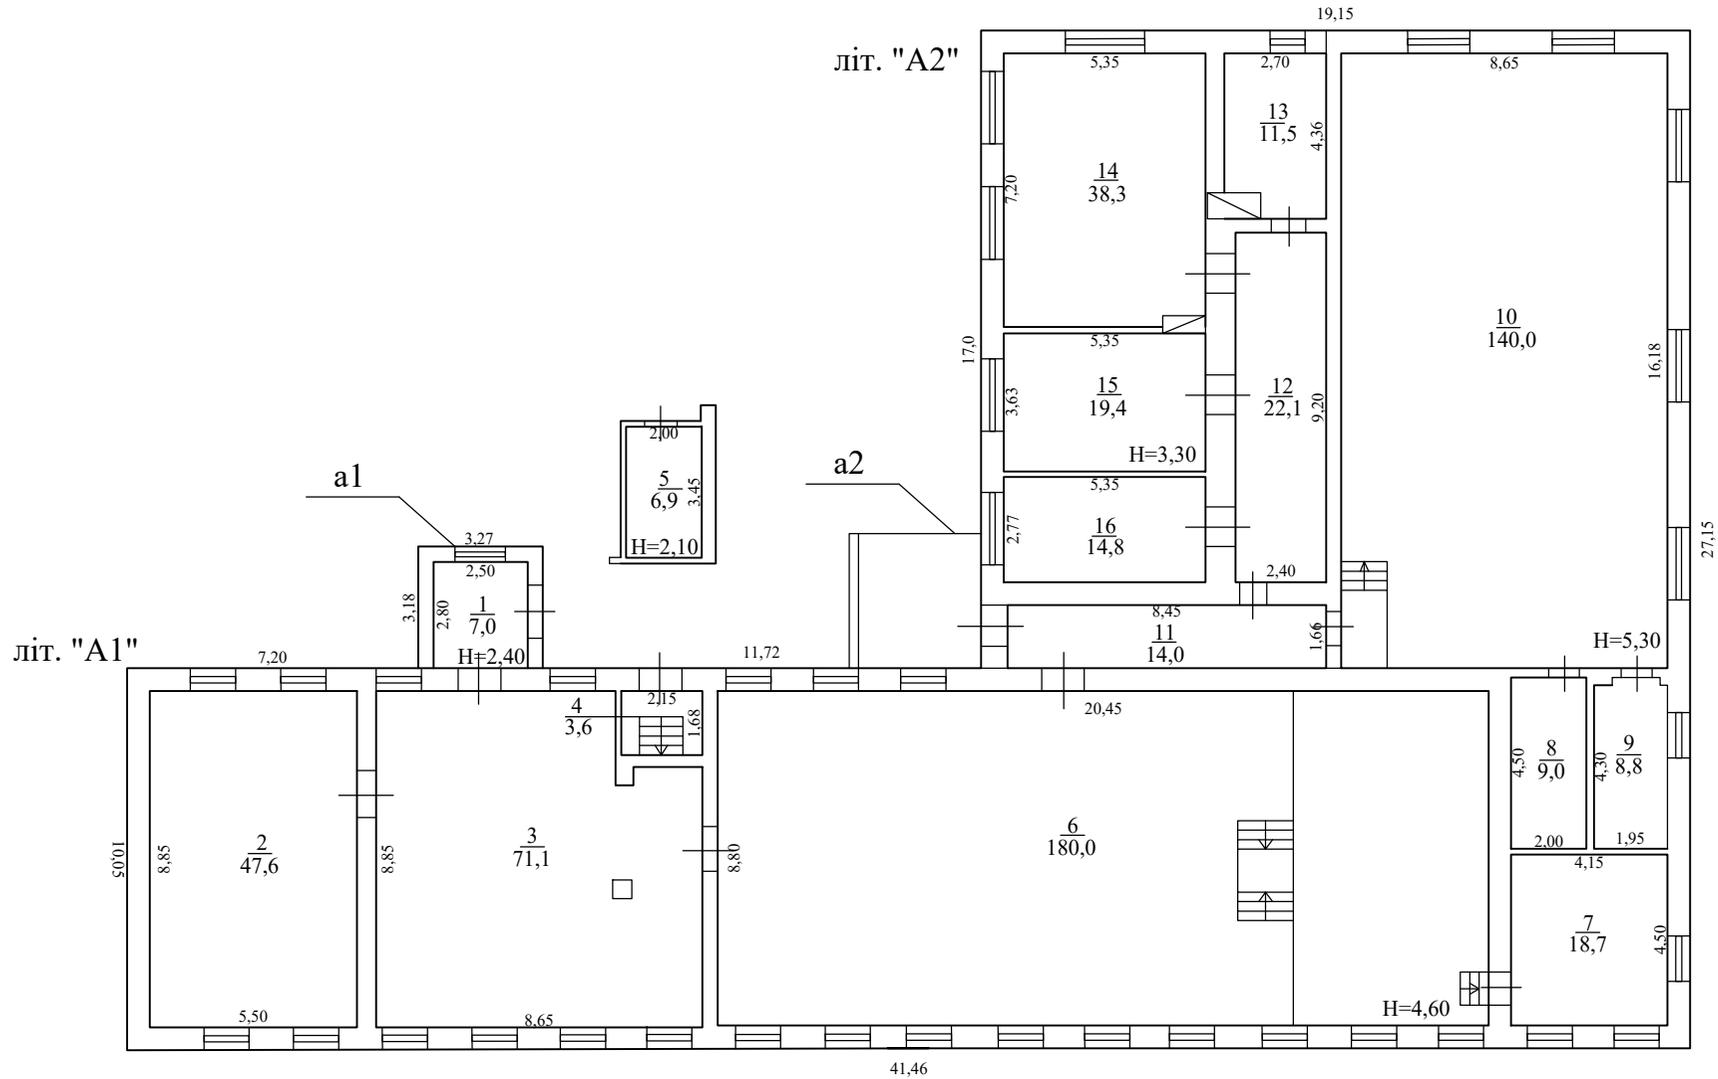

ЕКСПЛІКАЦІЯ ПРИМІЩЕНЬ	
Адреса об'єкта (місце розташування)	Одеська обл., Подільський район, Ананьївська територіальна громада, м. Ананьїв, вулиця Леоніда Каденюка, 1

Літера або порядковий номер за планом "А1, А2"

літера	Поверх	Номер житлового / нежитлового приміщення	Номери приміщень у складі об'єкта нерухомого майна	Функціо-нальне призначення приміщень у складі об'єкта нерухомого майна	Загальна площа приміщень, підрахована за формулами розрахунку площ, кв. метрів	Площа, кв. метрів						Примітки	
						житлових приміщень		нежитлових приміщень			приміщень загального користування		
						житлова	допоміжна	основна	допоміжна (підсобна)	літні неопалювальні			
1	2	3	4	5	6	7	8	9	10	11	12	13	
A1,A2	I		1	коридор	7,0				7,0				
			2	бібліотека	47,6			47,6					
			3	бібліотека	71,1			71,1					
			4	кіноапаратна	3,6			3,6					
			5	кіноапаратна	6,9			6,9					
			6	клуб	180,0			180,0					
			7	роздягальня	18,7				18,7				
			8	склад	9,0				9,0				
			9	кабінет	8,8			8,8					
			10	спортзал	140,0			140,0					
			11	коридор	14,0				14,0				
			12	коридор	22,1				22,1				
			13	кабінет	11,5			11,5					
			14	кабінет	38,3			38,3					
			15	кабінет	19,4			19,4					
			16	кабінет	14,8			14,8					
				Разом по літ. "А1,А2"	612,8			542,0	70,8				


ПЛАН ПОВЕРХУ

Додаток
Поверхові плани
Поверховий план літ. "Б" М 1:200

Одеська обл., Подільський район, Ананьївська територіальна громада,
м. Ананьїв, вулиця Леоніда Каденюка, 1

Масштаб 1:200
ПОВЕРХ I літ. Б

літ. "Б"

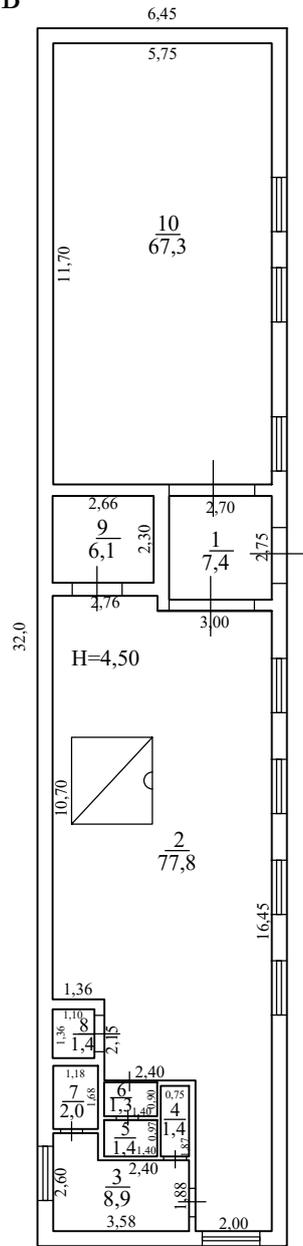

ЕКСПЛІКАЦІЯ ПРИМІЩЕНЬ	
Адреса об'єкта (місце розташування)	Одеська обл., Подільський район, Ананьївська територіальна громада, м. Ананьїв, вулиця Леоніда Каденюка, 1

Літера або порядковий номер за планом "Б"

літера	Поверх	Номер житлового / нежитлового приміщення	Номери приміщень у складі об'єкта нерухомого майна	Функціо-нальне призначення приміщень у складі об'єкта нерухомого майна	Загальна площа приміщень, підрахована за формулами розрахунку площ, кв. метрів	Площа, кв. метрів						Примітки	
						житлових приміщень		нежитлових приміщень			приміщень загального користування		
						житлова	допоміжна	основна	допоміжна (підсобна)	літні неопалювальні			
1	2	3	4	5	6	7	8	9	10	11	12	13	
Б	I		1	коридор	7,4				7,4				
			2	котельня	77,8			77,8					
			3	роздягальня	8,9				8,9				
			4	душова	1,4				1,4				
			5	вбиральня	1,4				1,4				
			6	вмивальня	1,3				1,3				
			7	душова	2,0				2,0				
			8	вбиральня	1,4				1,4				
			9	комора	6,1				6,1				
			10	склад	67,3				67,3				
				Разом по літ. "Б"	175,0			77,8	97,2				


ПЛАН ПОВЕРХУ

Додаток
Поверхові плани
Поверховий план літ. "В" М 1:200

Одеська обл., Подільський район, Ананьївська територіальна громада,
м. Ананьїв, вулиця Леоніда Каденюка, 1

Масштаб 1:200
ПОВЕРХ I літ. В

літ. "В"

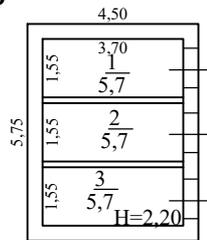

ЕКСПЛІКАЦІЯ ПРИМІЩЕНЬ	
Адреса об'єкта (місце розташування)	Одеська обл., Подільський район, Ананьївська територіальна громада, м. Ананьїв, вулиця Леоніда Каденюка, 1

Літера або порядковий номер за планом "В"

літера	Поверх	Номер житлового / нежитлового приміщення	Номери приміщень у складі об'єкта нерухомого майна	Функціо-нальне призначення приміщень у складі об'єкта нерухомого майна	Загальна площа приміщень, підрахована за формулами розрахунку площ, кв. метрів	Площа, кв. метрів						Примітки	
						житлових приміщень		нежитлових приміщень			приміщень загального користування		
						житлова	допоміжна	основна	допоміжна (підсобна)	літні неопалювальні			
1	2	3	4	5	6	7	8	9	10	11	12	13	
В	I		1	вбиральня	5,7				5,7				
			2	вбиральня	5,7				5,7				
			3	вбиральня	5,7				5,7				
				Разом по літ. "В"	17,1			0,0	17,1				


ПЛАН ПОВЕРХУ

Додаток
Поверхові плани
Поверховий план літ. "Д" М 1:200

**Одеська обл., Подільський район, Ананьївська територіальна громада,
м. Ананьїв, вулиця Леоніда Каденюка, 1**

**Масштаб 1:200
ПОВЕРХ I літ. Д**

літ. "Д"

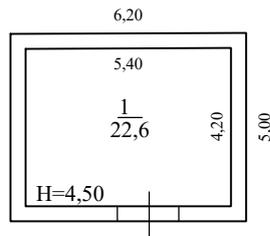

ЕКСПЛІКАЦІЯ ПРИМІЩЕНЬ

Поверхові плани
Експлікація приміщень

Адреса об'єкта (місце розташування)	Одеська обл., Подільський район, Ананьївська територіальна громада, м. Ананьїв, вулиця Леоніда Каденюка, 1
--	--

Літера або порядковий номер за планом "Д"

літера	Поверх	Номер житлового/нежитлового приміщення	Номери приміщень у складі об'єкта нерухомого майна	Функціо-нальне призначення приміщень у складі об'єкта нерухомого майна	Загальна площа приміщень, підрахована за формулами розрахунку площ, кв. метрів	Площа, кв. метрів					Примітки	
						житлових приміщень		нежитлових приміщень				приміщень загального користування
						житлова	допоміжна	основна	допоміжна (підсобна)	літні неопалювальні		
1	2	3	4	5	6	7	8	9	10	11	12	13
Д	I		1	основне	22,6			22,6	0,0			
				Разом по літ. "Д"	22,6			22,6	0,0			

Літера	Назва Об'єкту	Опис основних конструктивних елементів							Інженерне обладнання					Висота (м)	Площа забудови (кв.м.)	Об'єм (куб.м.)
		рік побудови	фундамент	стіни	покрівля	переkritтя	підлога	сходи	електрика	водопровід	каналізація	газопровід	вид опалення			
1	2	3	4	5	6	7	8	9	10	11	12	13	14	15	16	17
А	Навчальний корпус		камінь бутовий	цегла	шифер	бет.плити	дошка	+	+	+	+	-	водяне	7,00	643,00	4501
а	Прибудова		камінь бутовий	цегла	шифер	бет.плити	дошка	+						6,30	2,30	14
А1	Навчальний корпус		камінь бутовий	цегла	шифер	бет.плити	дошка		+	+	+			5,00	588,00	2940
А2	Навчальний корпус		камінь бутовий	цегла	шифер	бет.плити	дошка		+	+	+			4,20	166,00	697
а1	Прибудова		камінь бутовий	цегла	шифер	бет.плити	дошка							2,70	10,60	29
а2	Ганок		бутовий камінь				цемент								12,40	
Б	Котельня		бутовий камінь	цегла	шифер	бет.плити	бетон		+	+				4,50	206,40	929
В	Дворова убиральня		вигріб	цегла	шифер	-	бетон							2,20	25,90	57
Г	Димохід		цегельна труба												3,60	
Д	Підстанція		бутовий камінь	цегла	шифер	бет.плити	бетон							4,50	31,00	140
І	Вимощення						цемент								259,50	
ІІ	Вимощення						цемент								390,50	